


PLANTA SOTANO



PLANTA BAJA

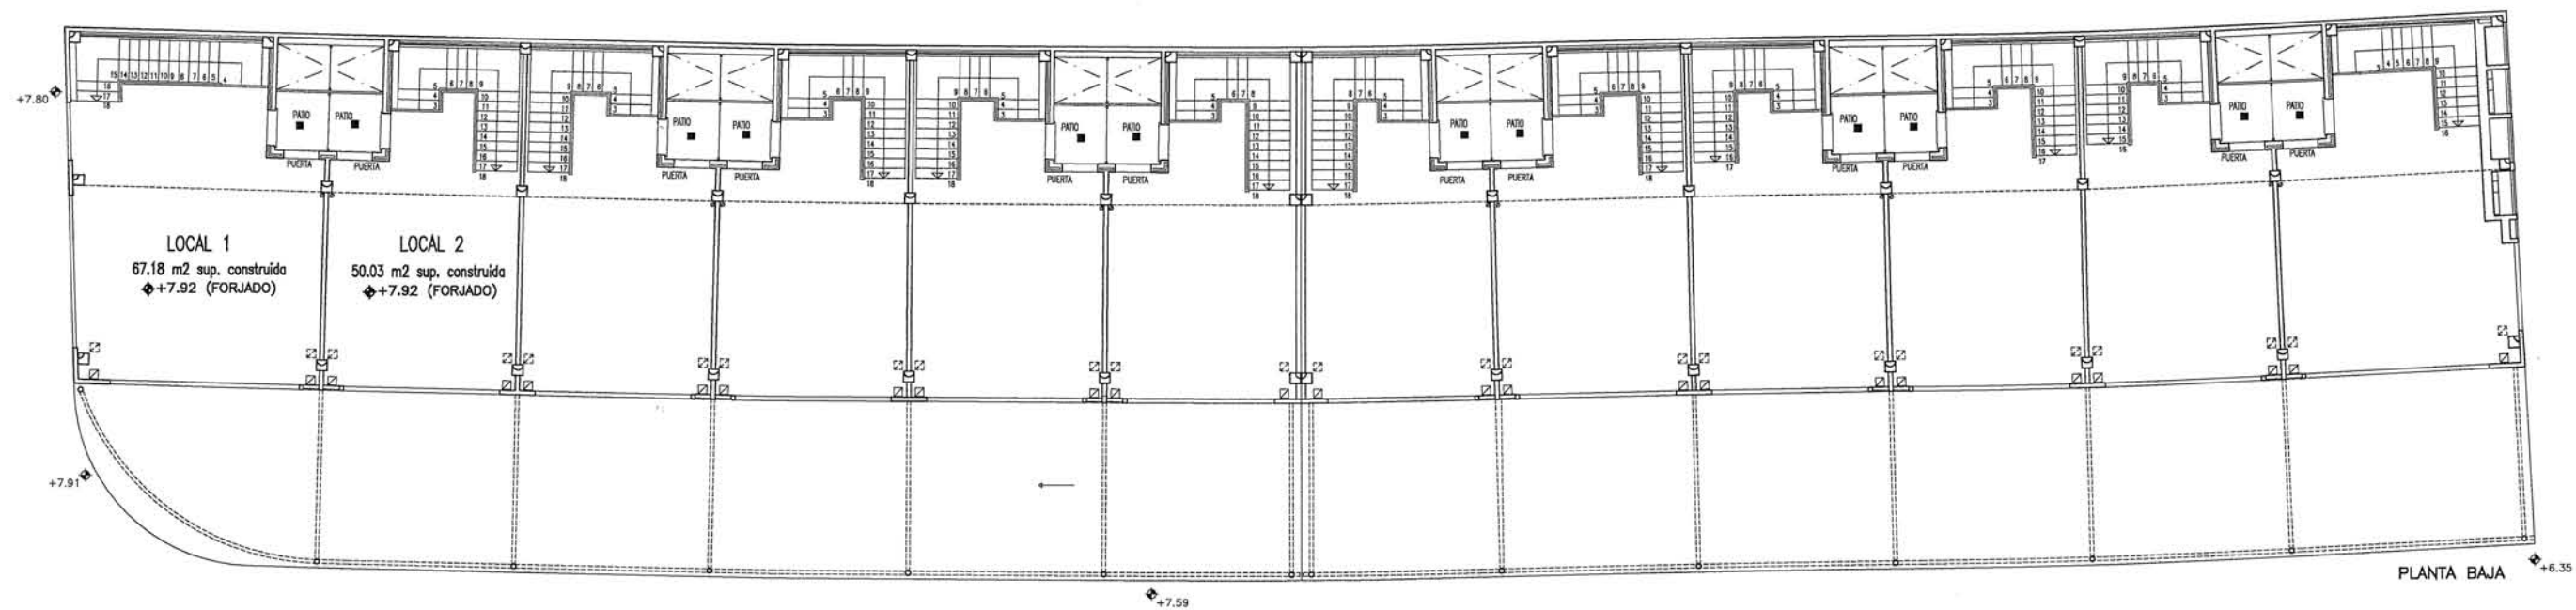

LOCALES COMERCIALES
 PARCELA M.8-1
 AVENIDA DE ISABEL DE FARNESIO C/V TOMAS BRETON
 ESCALA1/200



ESCALA GRAFICA

FECHA: MARZO-04

