



# vivienda: 11

FECHA DE IMPRESIÓN: 29/01/2021

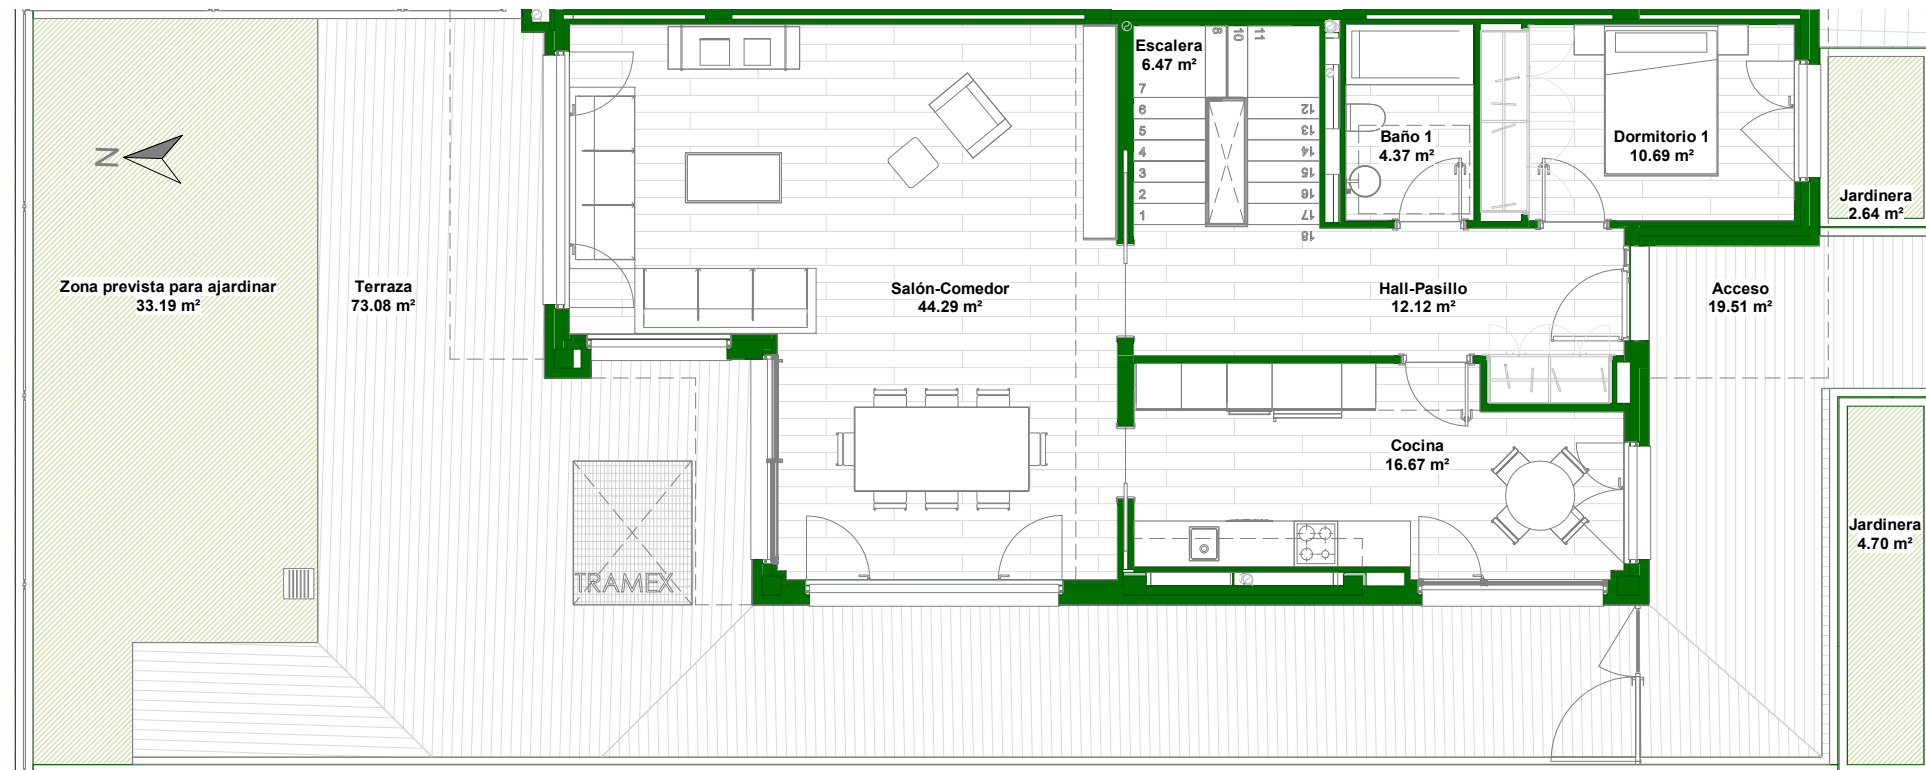


**PLANTA BAJA**

SUPERFICIES UTILES			
VIVIENDA PUERTAS A DENTRO	TERRAZAS Y JARDÍN		
Salón-Comedor	44.29 m <sup>2</sup>	Jardinera	2.64 m <sup>2</sup>
Cocina	16.67 m <sup>2</sup>	Jardinera	4.70 m <sup>2</sup>
Dormitorio 1	10.69 m <sup>2</sup>	Zona prevista para ajardinar	33.19 m <sup>2</sup>
Baño 1	4.37 m <sup>2</sup>	Terraza	73.08 m <sup>2</sup>
Hall-Pasillo	12.12 m <sup>2</sup>	Acceso	19.51 m <sup>2</sup>
Escalera	6.47 m <sup>2</sup>	Terraza 2	4.31 m <sup>2</sup>
	94.60 m <sup>2</sup>	Terraza 1	9.76 m <sup>2</sup>
Dormitorio 2	16.43 m <sup>2</sup>	Patio-Tendedero	5.52 m <sup>2</sup>
Baño 2	7.77 m <sup>2</sup>	TERRAZA VIVIENDA 11	152.72 m <sup>2</sup>
Dormitorio 3	14.31 m <sup>2</sup>		
Dormitorio 5	11.44 m <sup>2</sup>		
Baño 4	5.08 m <sup>2</sup>		
Dormitorio 4	12.42 m <sup>2</sup>		
Escalera	6.78 m <sup>2</sup>		
Pasillo	5.42 m <sup>2</sup>		
Baño 3	3.99 m <sup>2</sup>		
Vestidor	6.44 m <sup>2</sup>		
	90.09 m <sup>2</sup>		
Bodega	39.25 m <sup>2</sup>		
C. de Lavado	8.61 m <sup>2</sup>		
Pasillo Sotano	9.03 m <sup>2</sup>		
Baño 5	5.44 m <sup>2</sup>		
Vestibulo	3.62 m <sup>2</sup>		
Garaje	60.23 m <sup>2</sup>		
	126.18 m <sup>2</sup>		
VIVIENDA 11	310.87 m <sup>2</sup>		

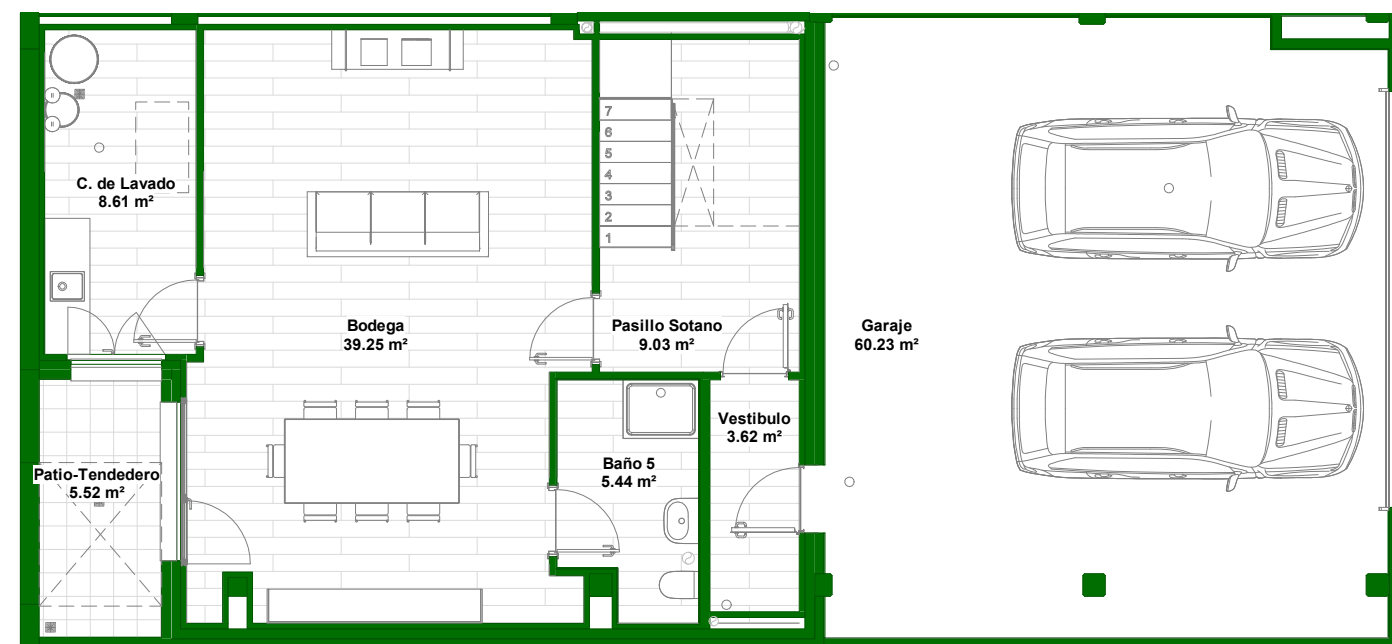


**PLANTA SOTANO**

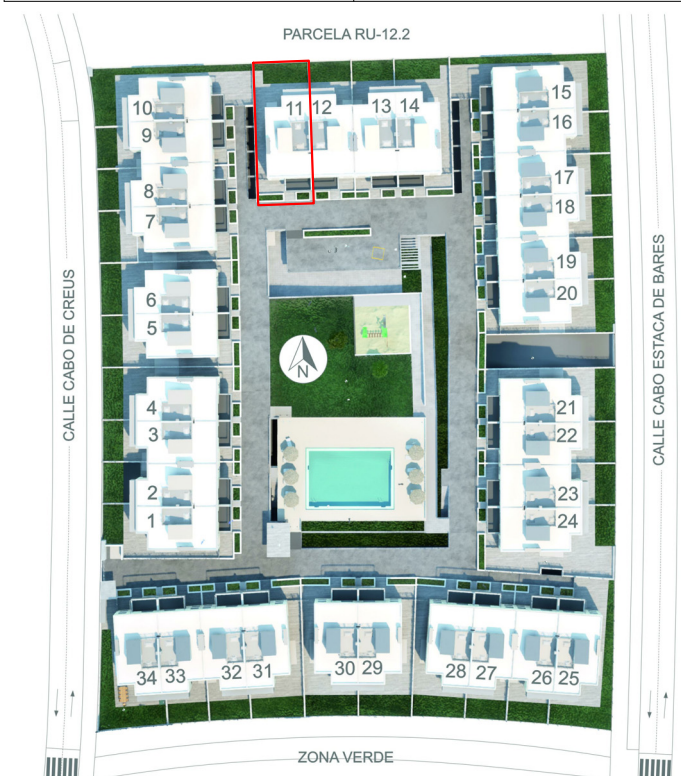


Viviendas en fase de proyecto, tanto la distribución, como las superficies útiles, y los acabados interiores y exteriores, podrán sufrir modificaciones por ajustes en el desarrollo del proyecto. El mobiliario de las infografías y planos no está incluido y el equipamiento será el indicado en la memoria de calidades. La certificación energética corresponde a la obtenida en la fase de proyecto.

DOCUMENTO NO CONTRACTUAL

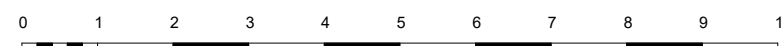


# vivienda: 11

FECHA DE IMPRESIÓN: 06/25/19

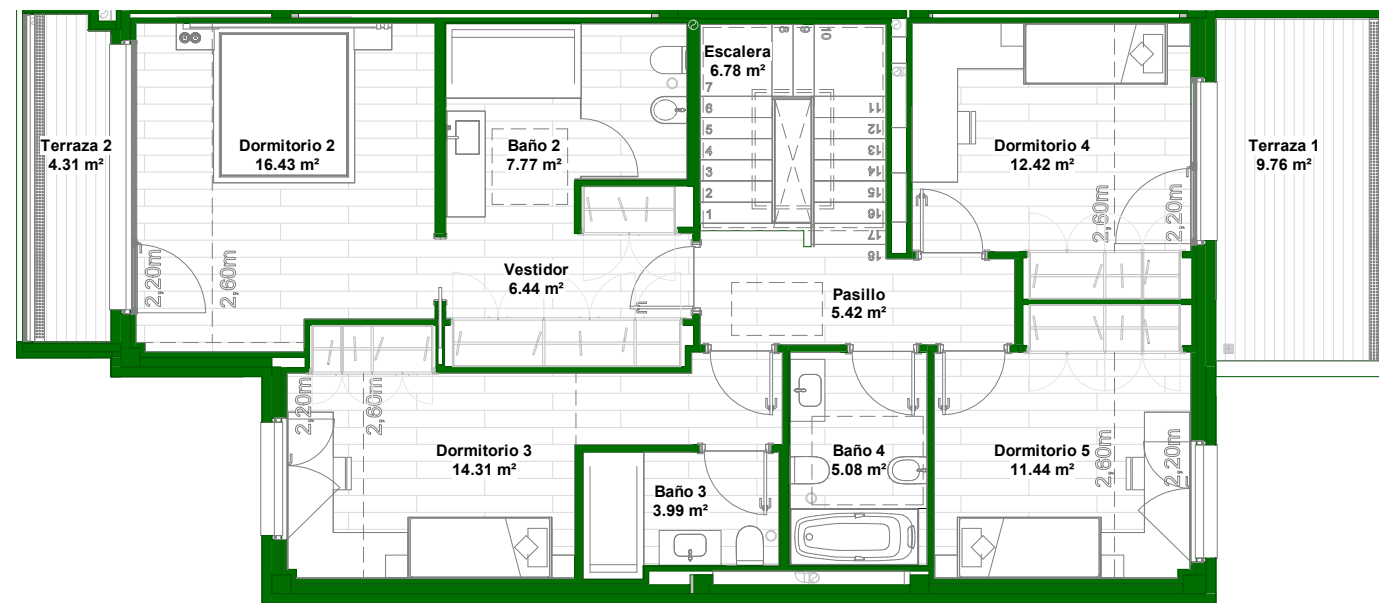

**PLANTA PRIMERA**  
**ABUHARDILLADA**

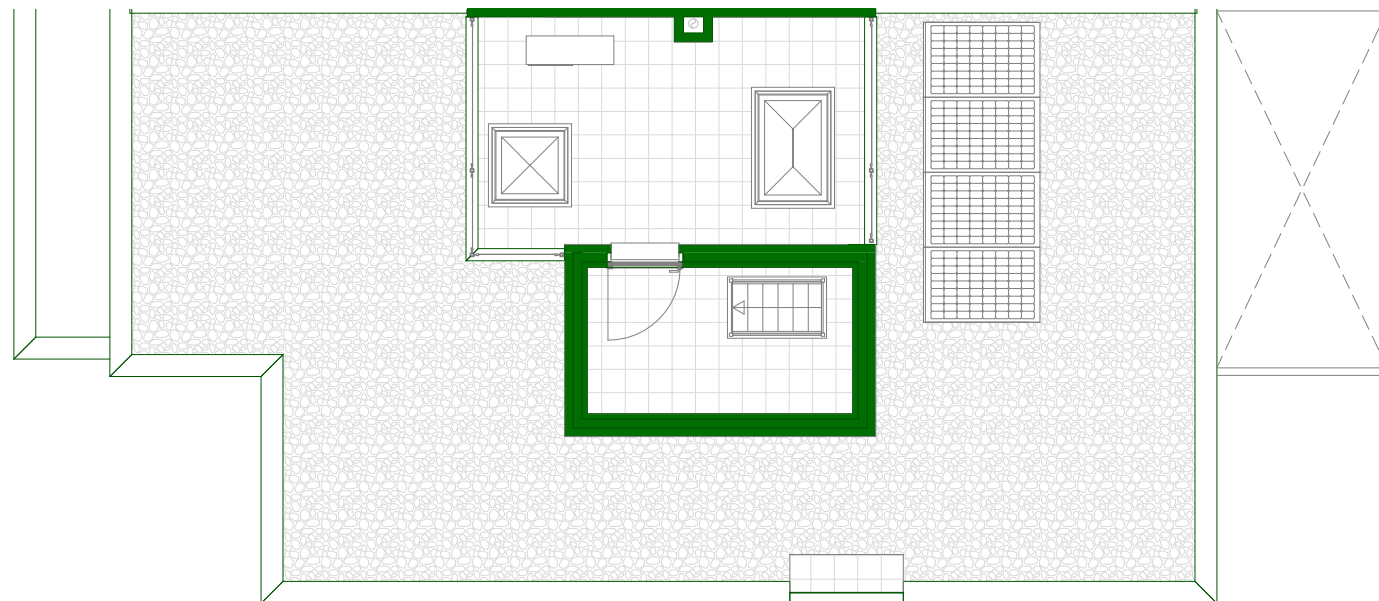


**PLANTA DE CUBIERTA**



SUPERFICIES CONSTRUIDAS				
	VIVIENDAS p.a.	PORCHES	TERRAZA/PATIO	TOTAL
SOTANO	146,94 m <sup>2</sup>		6,64 m <sup>2</sup>	153,58 m <sup>2</sup>
BAJA	105,64 m <sup>2</sup>	9,96 m <sup>2</sup>	88,35 m <sup>2</sup>	203,95 m <sup>2</sup>
PRIMERA	106,82 m <sup>2</sup>		17,32 m <sup>2</sup>	124,14 m <sup>2</sup>
<b>TOTAL p.a.</b>	<b>359,40 m<sup>2</sup></b>			<b>TOTAL VIVIENDA 481,67 m<sup>2</sup></b>
				ZONA PARA AJARDINAR 47,73 m <sup>2</sup>
				<b>TOTAL SUPERFICIES 529,40 m<sup>2</sup></b>
				PARCELA PRIVATIVA 259,48 m <sup>2</sup>

ZONAS COMUNES	
<b>SOBRE RASANTE</b> PASEOS, JARDIN, PISCINA, SOLARIUM, CASETA CONTROL, RAMPA E INST.COMUNES	3.425,17 m <sup>2</sup>
<b>BAJO RASANTE</b> SALON SOCIAL, ASEOS Y CUARTOS DE INST. ZONA DE RODADURA	322,81 m <sup>2</sup> 1.650,57 m <sup>2</sup>
<b>TOTAL ZONAS COMUNES</b>	<b>5.398,65 m<sup>2</sup></b>

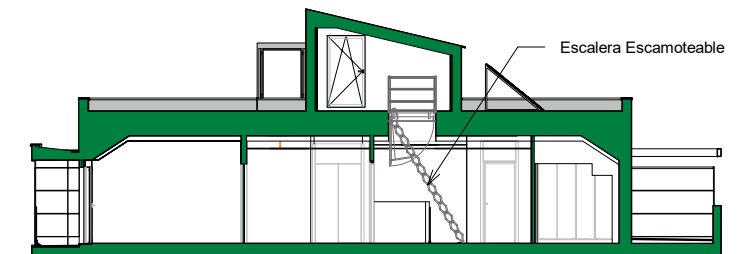

**SECCIÓN POR PLANTA**  
**PRIMERA**

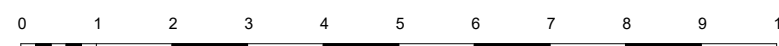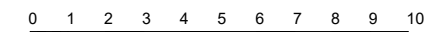

Viviendas en fase de proyecto, tanto la distribución, como las superficies útiles, y los acabados interiores y exteriores, podrán sufrir modificaciones por ajustes en el desarrollo del proyecto. El mobiliario de las infografías y planos no está incluido y el equipamiento será el indicado en la memoria de calidades.  
La certificación energética corresponde a la obtenida en la fase de proyecto.

DOCUMENTO NO CONTRACTUAL

