



vivienda: 01

FECHA DE IMPRESIÓN: 06/25/19

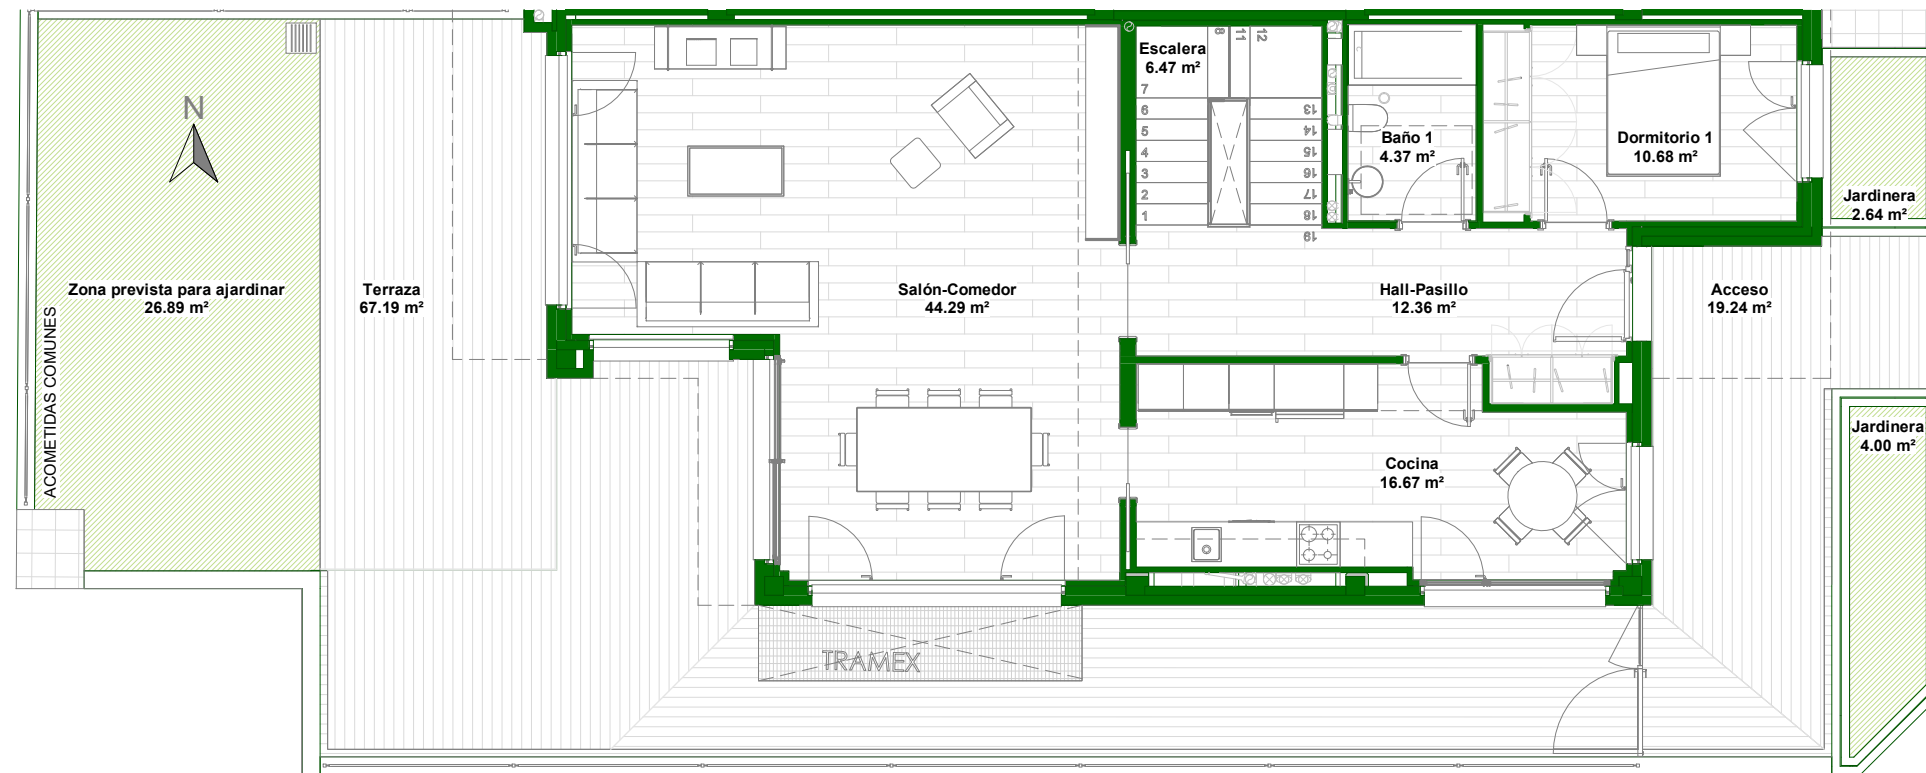


PLANTA BAJA

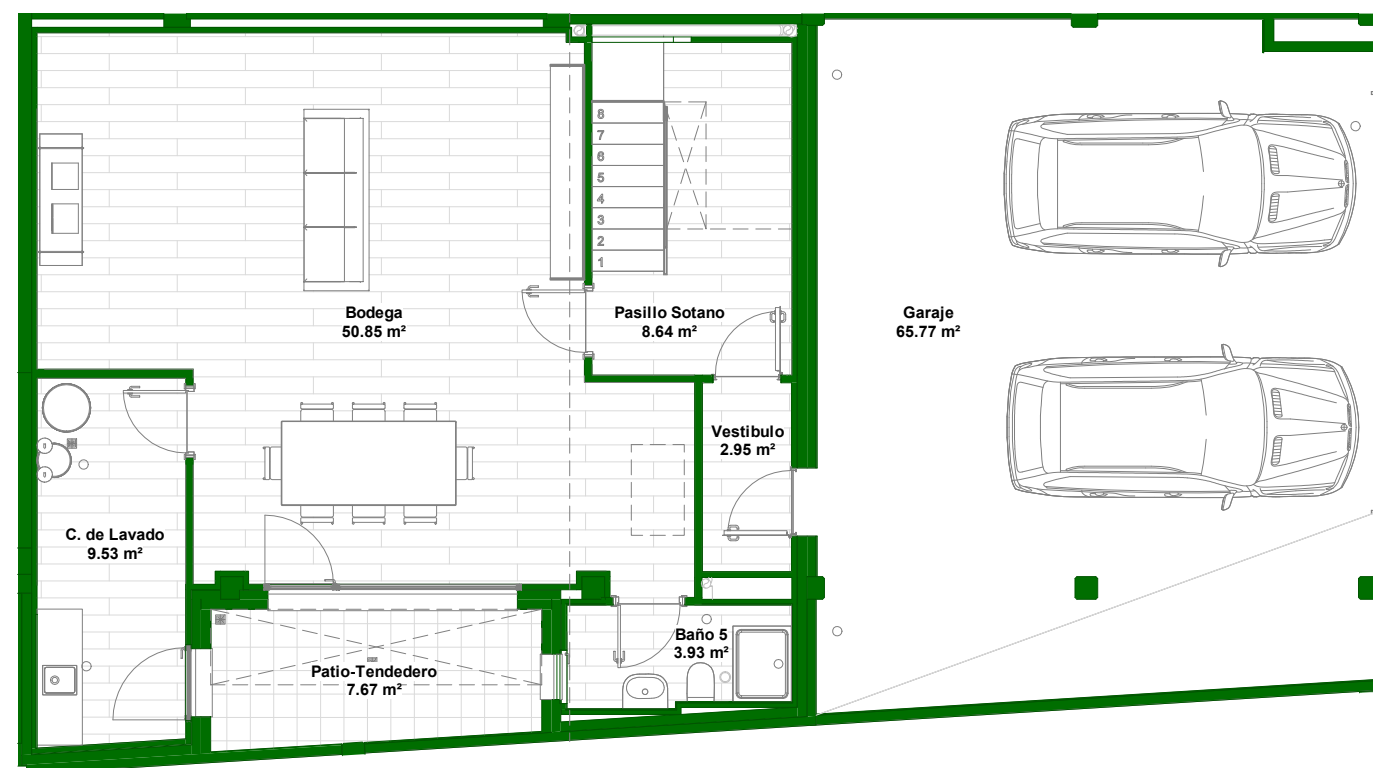


PLANTA SOTANO

SUPERFICIES UTILES			
VIVIENDA PUERTAS A DENTRO	TERRAZAS Y JARDÍN		
Salón-Comedor	44.29 m ²	Jardinera	2.64 m ²
Cocina	16.67 m ²	Jardinera	4.00 m ²
Dormitorio 1	10.68 m ²	Zona prevista para ajardinar	26.89 m ²
Baño 1	4.37 m ²	Terraza	67.19 m ²
Hall-Pasillo	12.36 m ²	Acceso	19.24 m ²
Escalera	6.47 m ²	Terraza 2	4.31 m ²
	94.85 m ²	Terraza 1	9.76 m ²
Dormitorio 2	16.43 m ²	Patio-Tendedero	7.67 m ²
Baño 2	7.77 m ²	TERRAZA VIVIENDA 01	141.71 m ²
Dormitorio 3	14.31 m ²		
Dormitorio 5	11.44 m ²		
Baño 4	5.08 m ²		
Dormitorio 4	12.42 m ²		
Escalera	6.75 m ²		
Pasillo	5.45 m ²		
Baño 3	3.99 m ²		
Vestidor	6.44 m ²		
	90.09 m ²		
Pasillo Sotano	8.64 m ²		
Bodega	50.85 m ²		
Baño 5	3.93 m ²		
Vestibulo	2.95 m ²		
C. de Lavado	9.53 m ²		
Garaje	65.77 m ²		
	141.67 m ²		
VIVIENDA 01	326.60 m²		

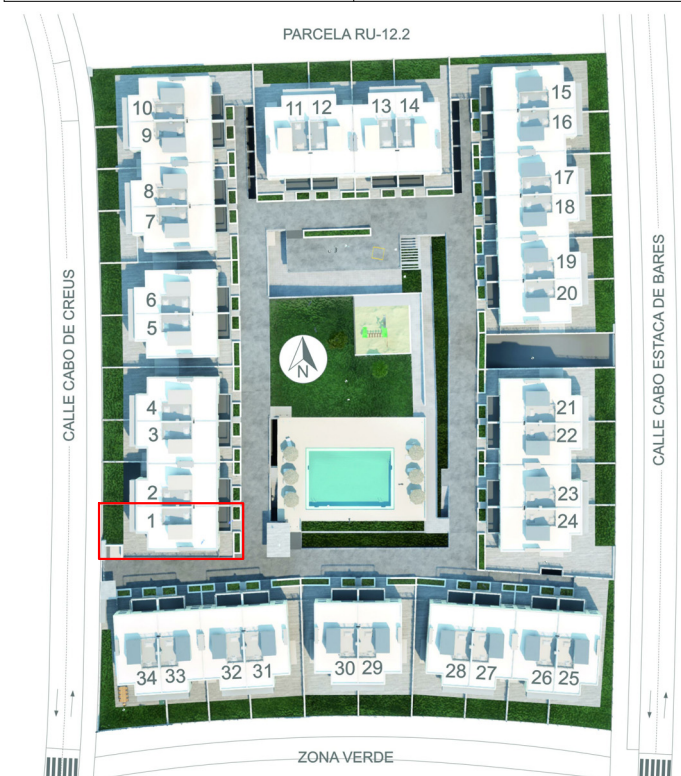


Viviendas en fase de proyecto, tanto la distribución, como las superficies útiles, y los acabados interiores y exteriores, podrán sufrir modificaciones por ajustes en el desarrollo del proyecto. El mobiliario de las infografías y planos no está incluido y el equipamiento será el indicado en la memoria de calidades. La certificación energética corresponde a la obtenida en la fase de proyecto.

DOCUMENTO NO CONTRACTUAL

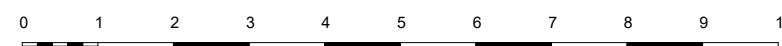

vivienda: 01

FECHA DE IMPRESIÓN: 06/25/19

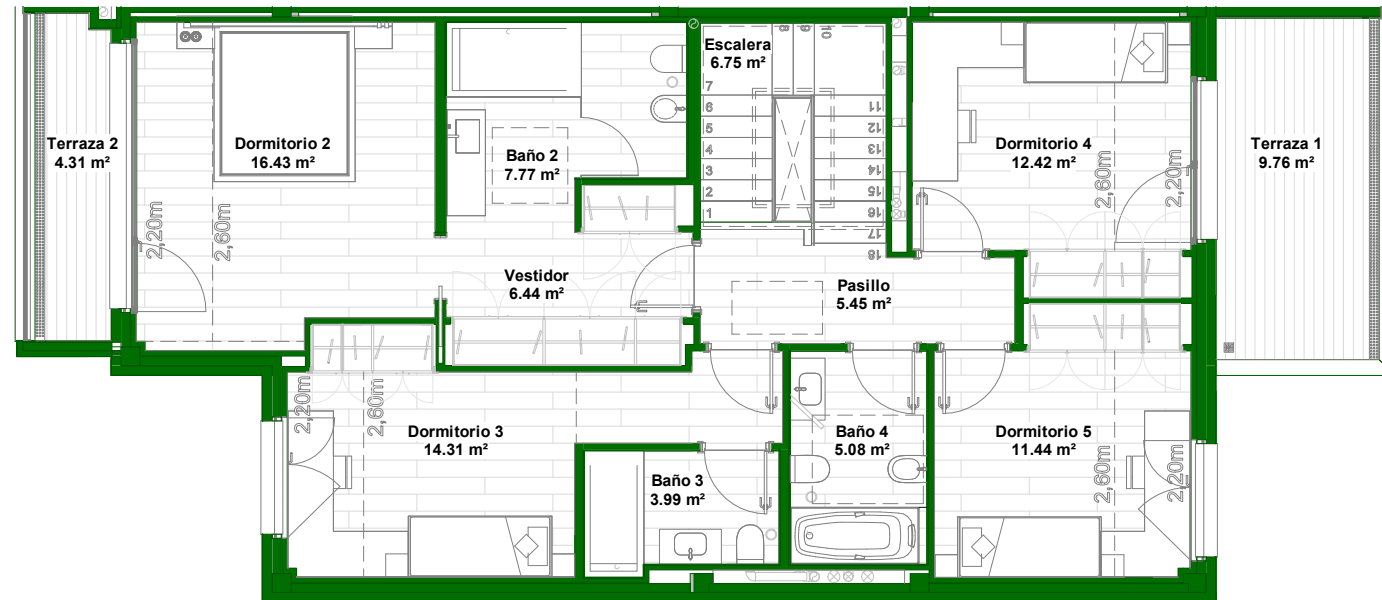


**PLANTA PRIMERA
ABUHARDILLADA**


SUPERFICIES CONSTRUIDAS				
	VIVIENDAS p.a.	PORCHES	TERRAZA/PATIO	TOTAL
SOTANO	164,93 m ²		8,30 m ²	173,23 m ²
BAJA	105,64 m ²	9,96 m ²	82,95 m ²	198,55 m ²
PRIMERA	106,82 m ²		17,32 m ²	124,14 m ²
TOTAL p.a.	377,39 m²		TOTAL VIVIENDA	495,92 m²
			ZONA PARA AJARDINAR	40,33 m ²
			TOTAL SUPERFICIES	536,25 m²
			PARCELA PRIVATIVA	246,68 m ²

p.a. = PUERTAS ADENTRO



ZONAS COMUNES	
SOBRE RASANTE PASEOS, JARDIN, PISCINA, SOLARIUM, CASETA CONTROL, RAMPA E INST.COMUNES	3.425,17 m ²
BAJO RASANTE SALON SOCIAL, ASEOS Y CUARTOS DE INST. ZONA DE RODADURA	322,81 m ² 1.650,57 m ²
TOTAL ZONAS COMUNES	5.398,65 m²

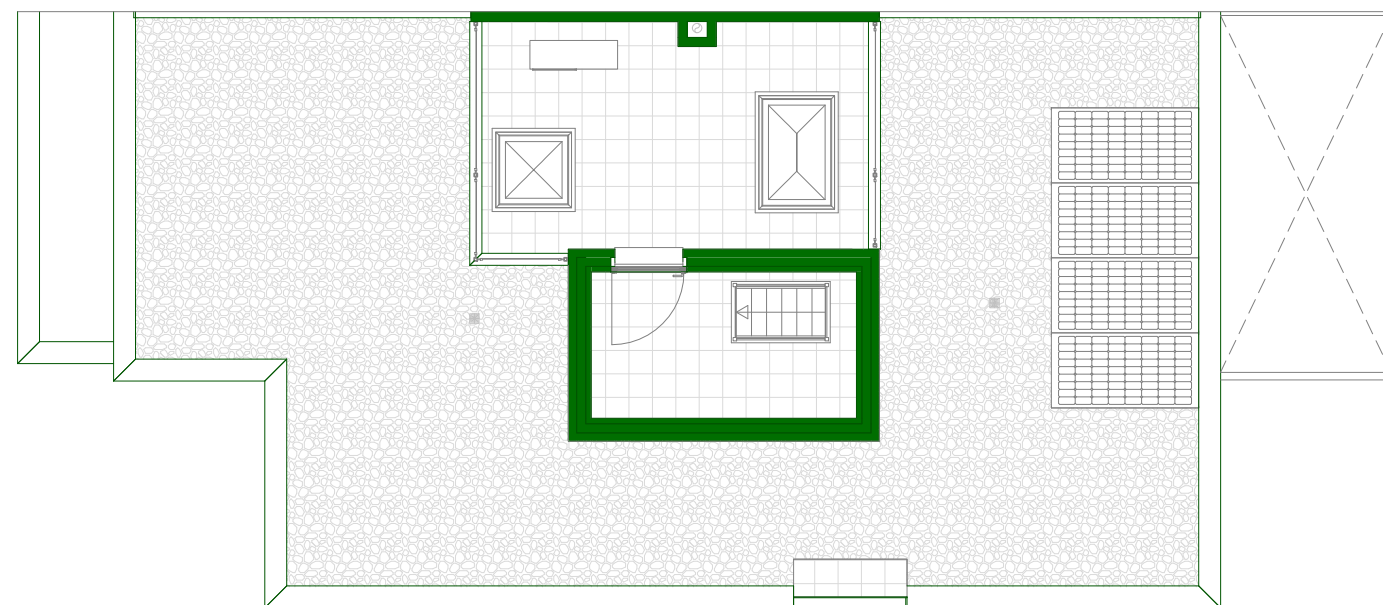

PLANTA DE CUBIERTA

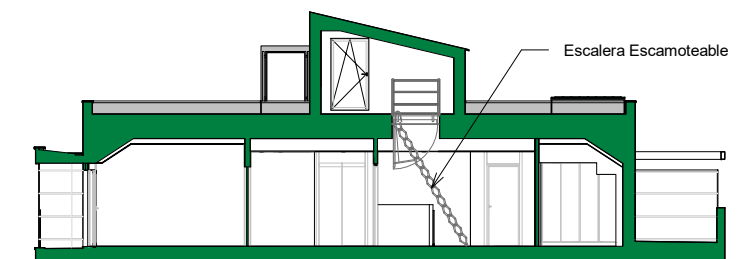

**SECCIÓN POR PLANTA
PRIMERA**

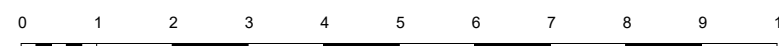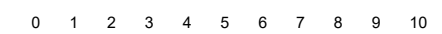

Viviendas en fase de proyecto, tanto la distribución, como las superficies útiles, y los acabados interiores y exteriores, podrán sufrir modificaciones por ajustes en el desarrollo del proyecto. El mobiliario de las infografías y planos no está incluido y el equipamiento será el indicado en la memoria de calidades.
La certificación energética corresponde a la obtenida en la fase de proyecto.

DOCUMENTO NO CONTRACTUAL