



# vivienda: 22

FECHA DE IMPRESIÓN: 06/25/19

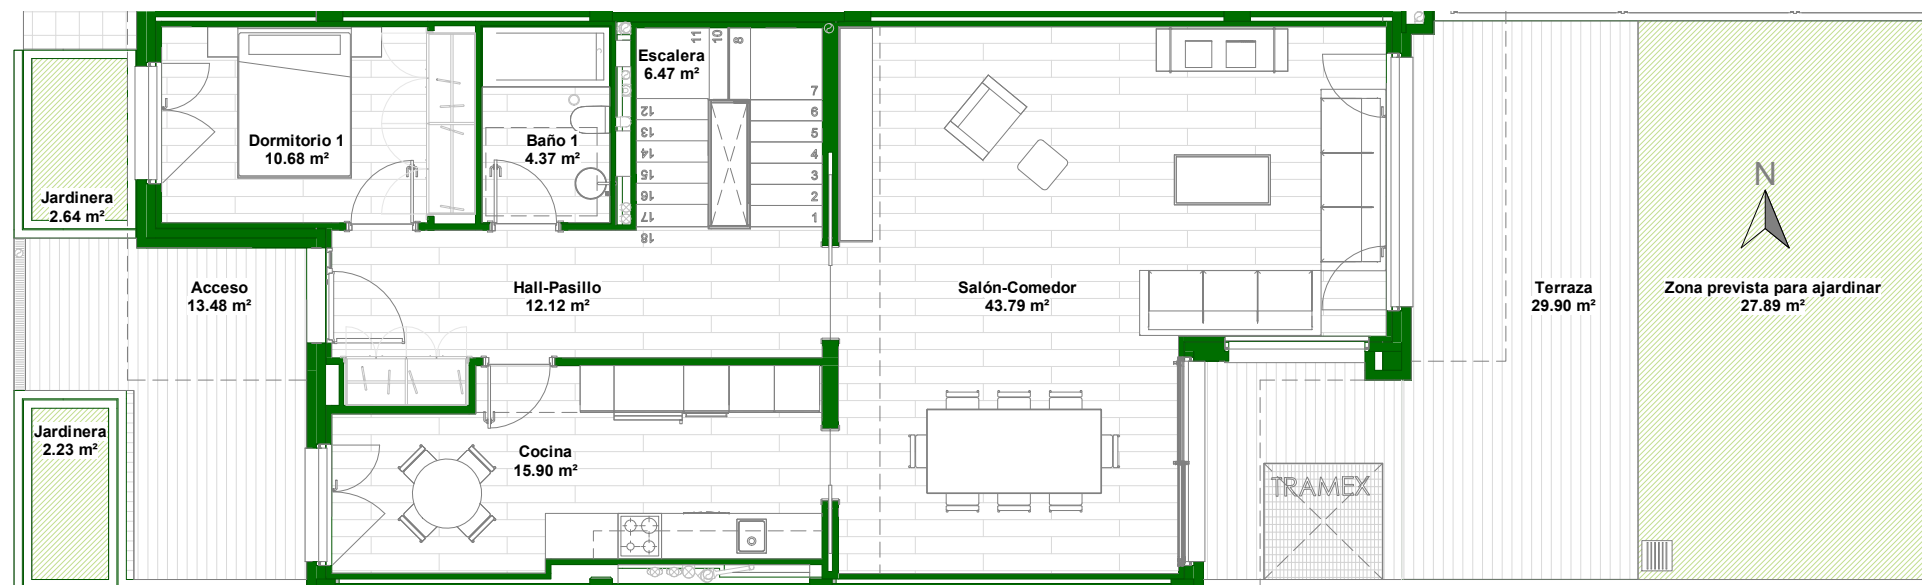


**PLANTA BAJA**

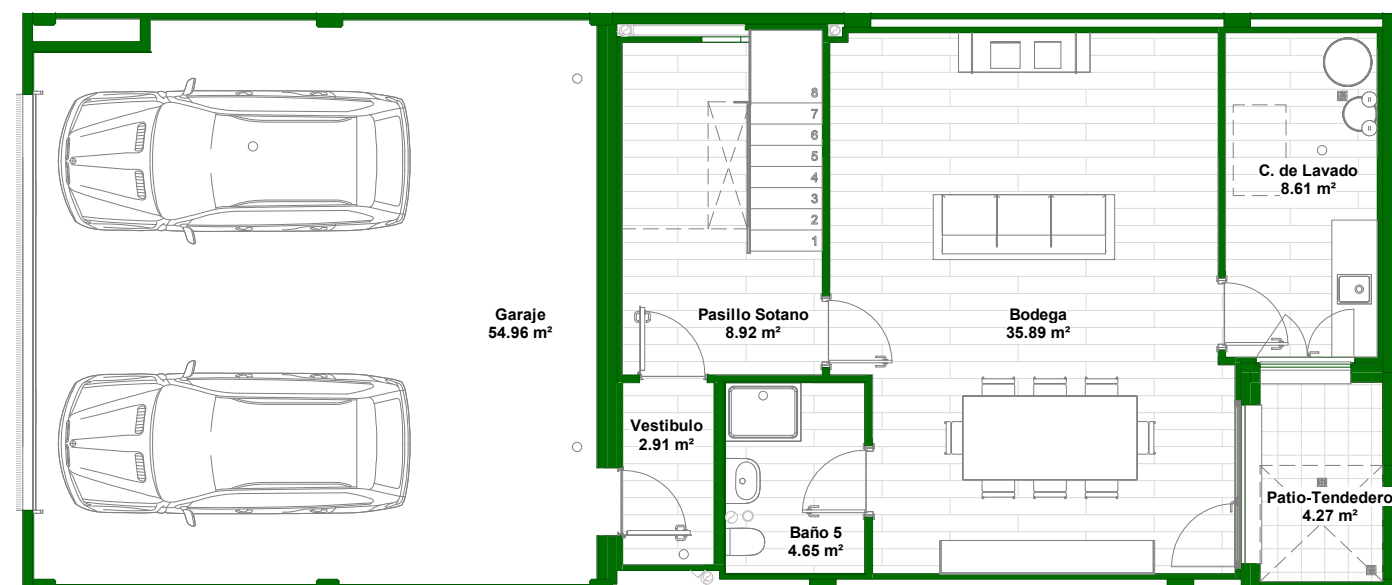


**PLANTA SOTANO**


SUPERFICIES ÚTILES			
VIVIENDA PUERTAS A DENTRO		TERRAZAS Y JARDÍN	
Salón-Comedor	43.79 m <sup>2</sup>	Terraza	29.90 m <sup>2</sup>
Cocina	15.90 m <sup>2</sup>	Acceso	13.48 m <sup>2</sup>
Dormitorio 1	10.68 m <sup>2</sup>	Jardinera	2.23 m <sup>2</sup>
Baño 1	4.37 m <sup>2</sup>	Jardinera	2.64 m <sup>2</sup>
Hall-Pasillo	12.12 m <sup>2</sup>	Zona prevista para ajardinar	27.89 m <sup>2</sup>
Escalera	6.47 m <sup>2</sup>	Terraza 2	4.31 m <sup>2</sup>
	93.32 m <sup>2</sup>	Terraza 1	9.76 m <sup>2</sup>
Dormitorio 2	16.43 m <sup>2</sup>	Patio-Tendedero	4.27 m <sup>2</sup>
Baño 2	7.77 m <sup>2</sup>	<b>TERRAZA VIVIENDA 22</b>	<b>94.49 m<sup>2</sup></b>
Dormitorio 3	13.86 m <sup>2</sup>		
Dormitorio 5	11.08 m <sup>2</sup>		
Baño 4	4.85 m <sup>2</sup>		
Dormitorio 4	12.42 m <sup>2</sup>		
Escalera	6.78 m <sup>2</sup>		
Pasillo	5.42 m <sup>2</sup>		
Baño 3	3.69 m <sup>2</sup>		
Vestidor	6.44 m <sup>2</sup>		
	88.74 m <sup>2</sup>		
C. de Lavado	8.61 m <sup>2</sup>		
Bodega	35.89 m <sup>2</sup>		
Baño 5	4.65 m <sup>2</sup>		
Vestibulo	2.91 m <sup>2</sup>		
Pasillo Sotano	8.92 m <sup>2</sup>		
Garaje	54.96 m <sup>2</sup>		
	115.94 m <sup>2</sup>		
<b>VIVIENDA 22</b>	<b>298.00 m<sup>2</sup></b>		

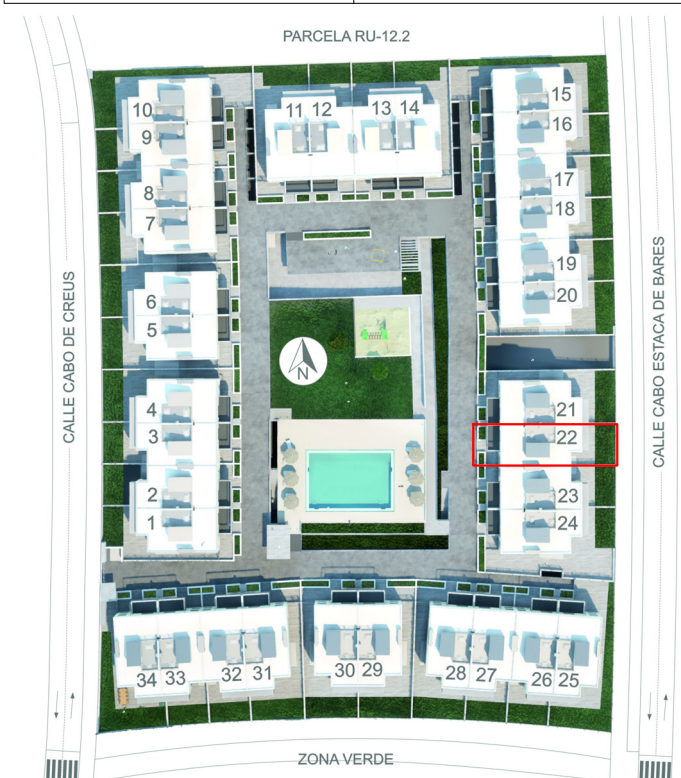


Viviendas en fase de proyecto, tanto la distribución, como las superficies útiles, y los acabados interiores y exteriores, podrán sufrir modificaciones por ajustes en el desarrollo del proyecto. El mobiliario de las infografías y planos no está incluido y el equipamiento será el indicado en la memoria de calidades. La certificación energética corresponde a la obtenida en la fase de proyecto.

DOCUMENTO NO CONTRACTUAL

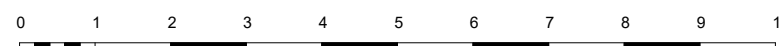

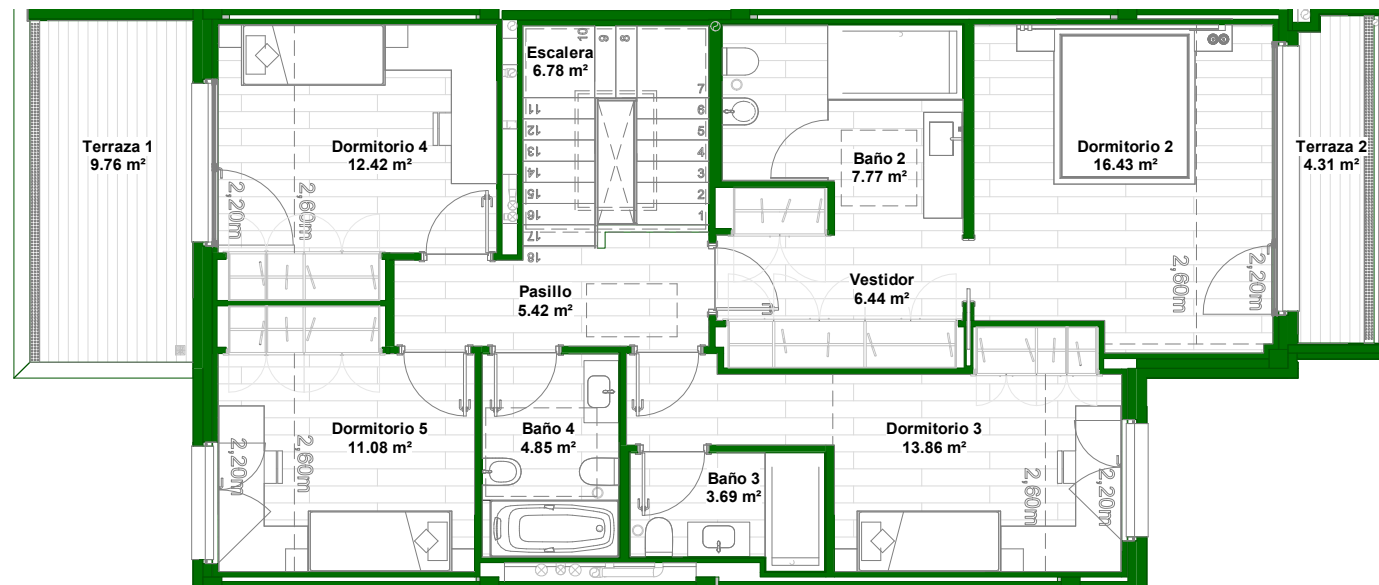

**PLANTA PRIMERA  
ABUHARDILLADA**

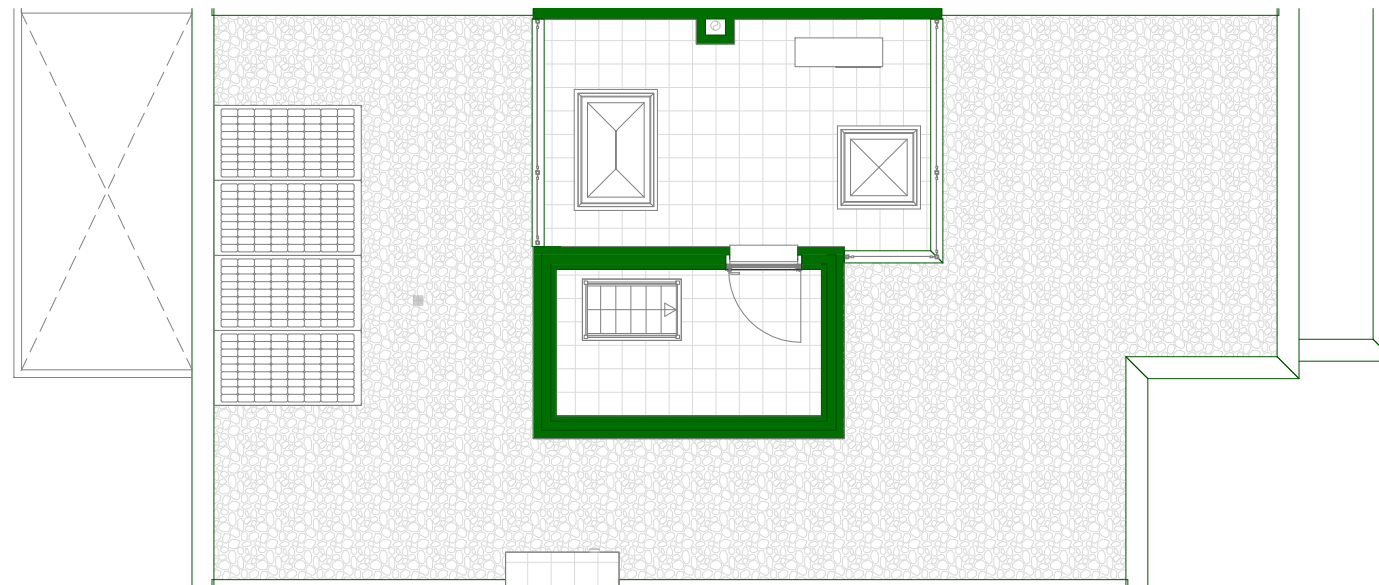


**PLANTA DE CUBIERTA**



SUPERFICIES CONSTRUIDAS				
	VIVIENDAS p.a.	PORCHES	TERRAZA/PATIO	TOTAL
SOTANO	133,92 m <sup>2</sup>		5,15 m <sup>2</sup>	139,07 m <sup>2</sup>
BAJA	102,82 m <sup>2</sup>	9,96 m <sup>2</sup>	35,30 m <sup>2</sup>	148,08 m <sup>2</sup>
PRIMERA	103,76 m <sup>2</sup>		17,32 m <sup>2</sup>	121,08 m <sup>2</sup>
<b>TOTAL p.a.</b>	<b>340,50 m<sup>2</sup></b>			<b>TOTAL VIVIENDA 408,23 m<sup>2</sup></b>
				ZONA PARA AJARDINAR 38,64 m <sup>2</sup>
				<b>TOTAL SUPERFICIES 446,87 m<sup>2</sup></b>
				PARCELA PRIVATIVA 194,44 m <sup>2</sup>

ZONAS COMUNES	
SOBRE RASANTE PASEOS, JARDIN, PISCINA, SOLARIUM, CASETA CONTROL, RAMPA E INST.COMUNES	3.425,17 m <sup>2</sup>
BAJO RASANTE SALÓN SOCIAL, ASEOS Y CUARTOS DE INST. ZONA DE RODADURA	322,81 m <sup>2</sup> 1.650,57 m <sup>2</sup>
<b>TOTAL ZONAS COMUNES</b>	<b>5.398,65 m<sup>2</sup></b>

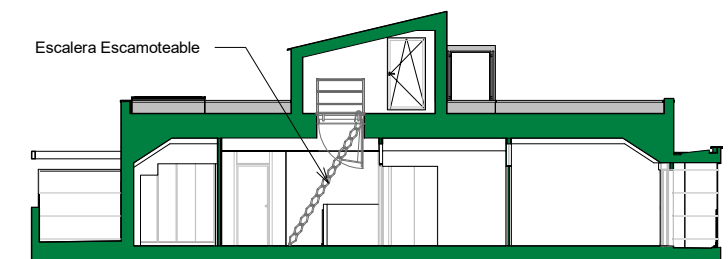

**SECCIÓN POR PLANTA  
PRIMERA**

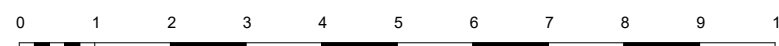 

Viviendas en fase de proyecto, tanto la distribución, como las superficies útiles, y los acabados interiores y exteriores, podrán sufrir modificaciones por ajustes en el desarrollo del proyecto. El mobiliario de las infografías y planos no está incluido y el equipamiento será el indicado en la memoria de calidades.  
La certificación energética corresponde a la obtenida en la fase de proyecto.

DOCUMENTO NO CONTRACTUAL