
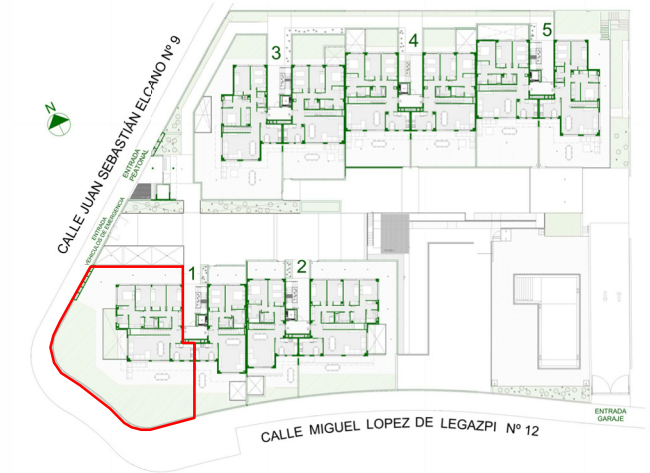


Portal 1 Bajo A 4D

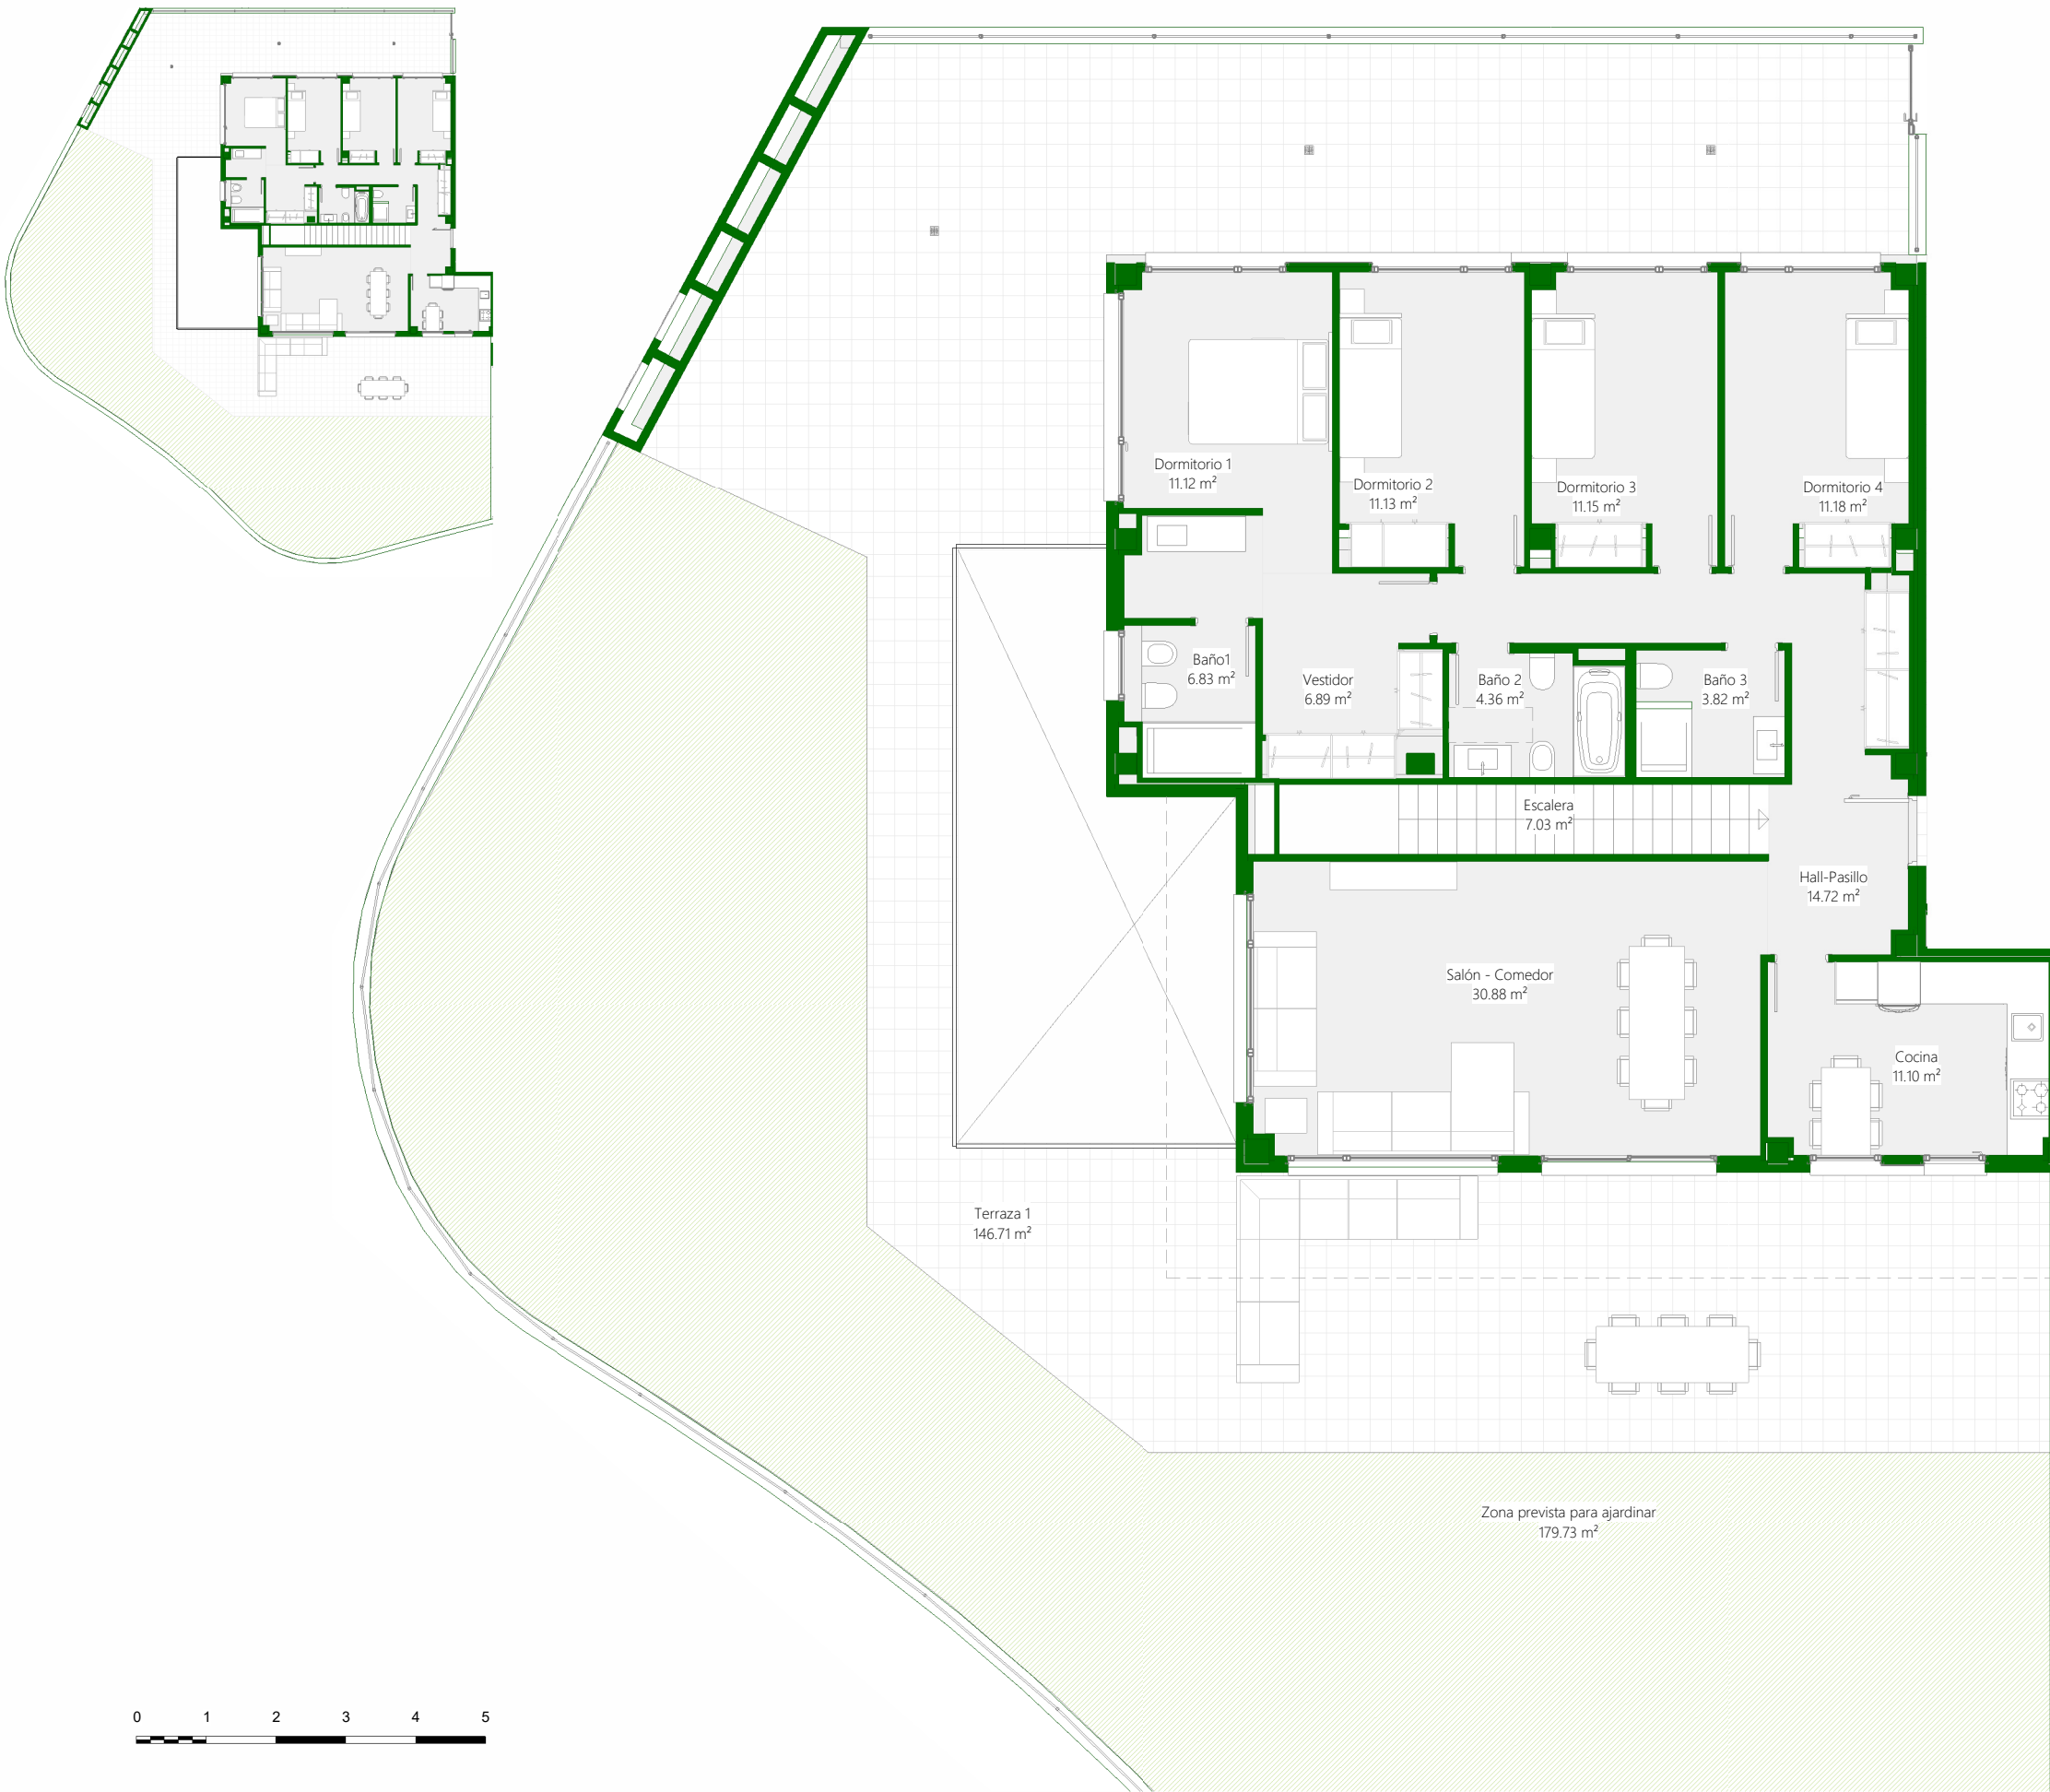

SUPERFICIES CONSTRUIDAS

Sup. Construida aprox. Viv:	202.43 m ²
Sup. Construida aprox. Viv. + PP ZC:	219.73 m ²
Sup. Construida aprox. Viv. + PP ZC + Terraza y Jardín	592.95 m ²

SUPERFICIES UTILES

Sup. Útil aprox. Interior viv:	168.39 m ²
Sup. Útil aprox. Terrazas y jardines:	354.14 m ²
Sup. Útil aprox. Vivi. + Terrazas y jardines:	522.53 m ²

Plazas de garaje: 51 y 52



Viviendas en fase de proyecto, tanto la distribución como las superficies útiles y los acabados interiores y exteriores podrán sufrir modificaciones por ajustes en desarrollo del proyecto. El mobiliario de las infografías y planos no está incluido y el equipamiento será el indicado en la memoria de calidades.
La certificación energética corresponde a la obtenida en la fase de proyecto.

DOCUMENTO NO CONTRACTUAL