
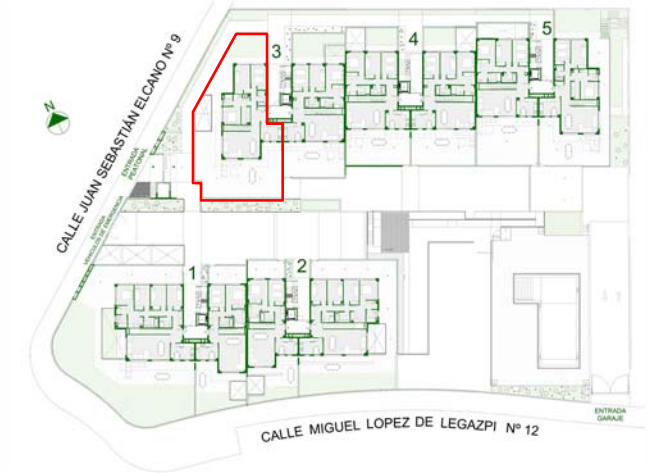
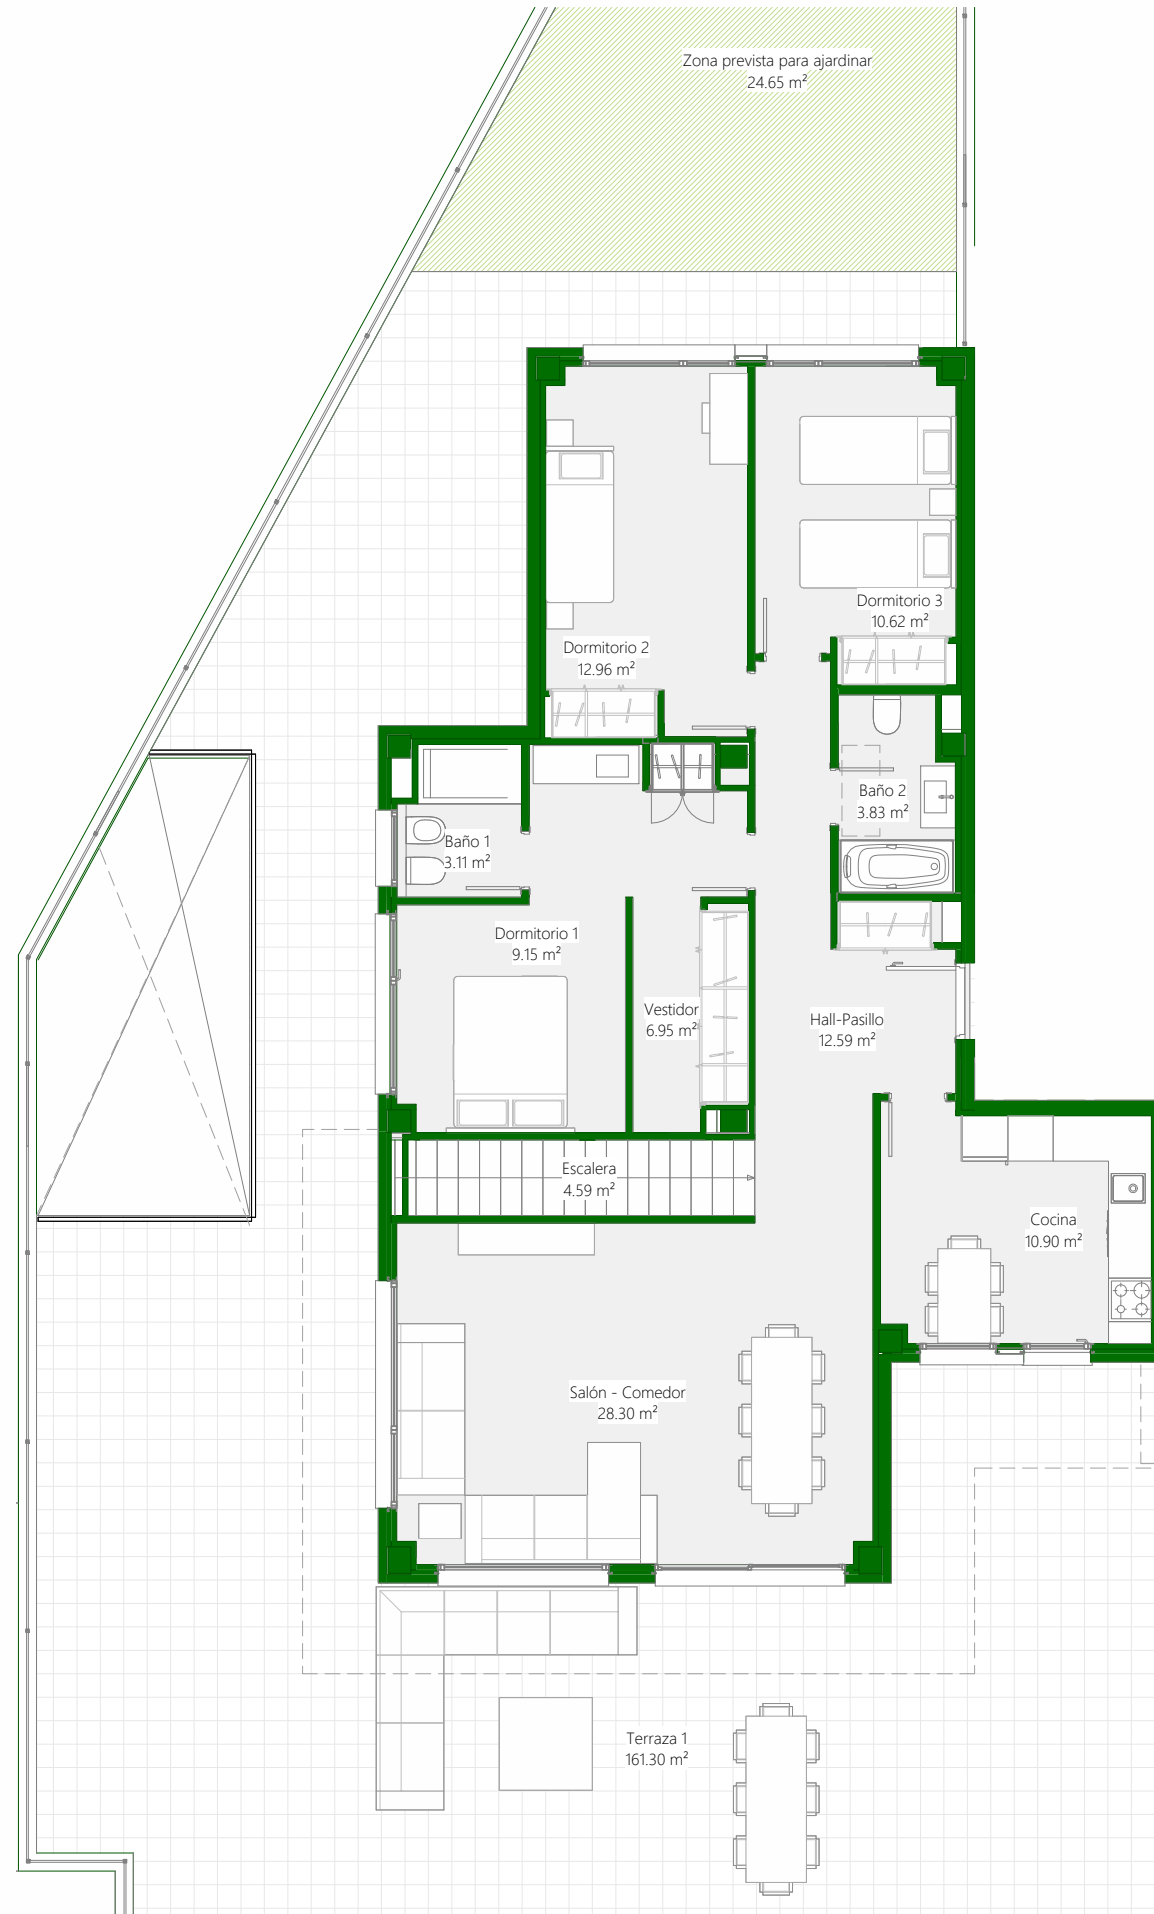
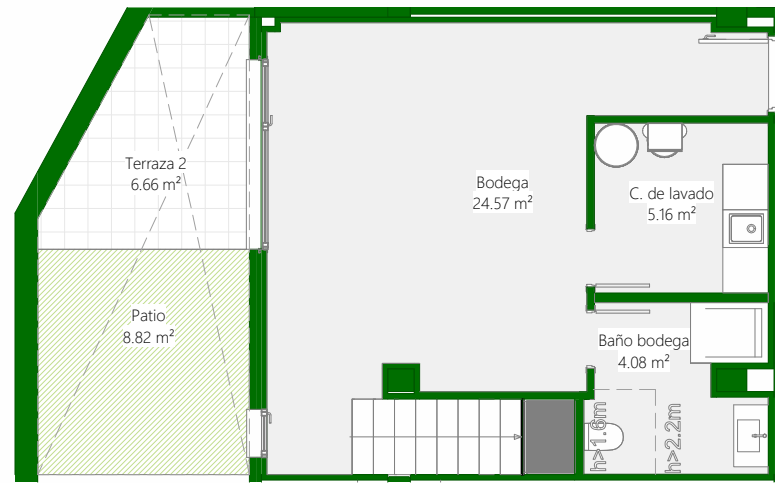


Portal 3 Bajo A 3D

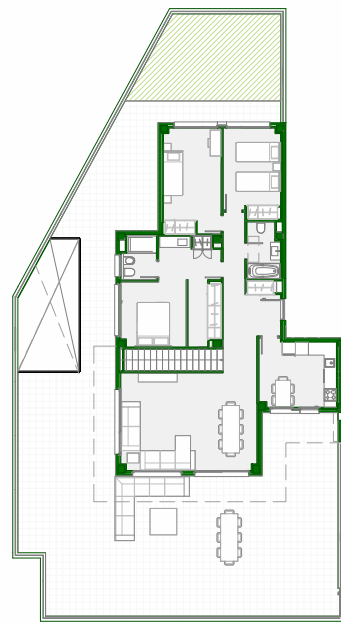

SUPERFICIES CONSTRUIDAS

Sup. Construida aprox. Viv:	164.50 m ²
Sup. Construida aprox. Viv. + PP ZC:	178.86 m ²
Sup. Construida aprox. Viv. + PP ZC + Terraza y Jardín	395.94 m ²

SUPERFICIES UTILES

Sup. Útil aprox. Interior viv:	140.06 m ²
Sup. Útil aprox. Terrazas y jardines:	201.88 m ²
Sup. Útil aprox. Vivi. + Terrazas y jardines:	341.94 m ²

Plazas de garaje: 17 y 18






Viviendas en fase de proyecto, tanto la distribución como las superficies útiles y los acabados interiores y exteriores podrán sufrir modificaciones por ajustes en desarrollo del proyecto. El mobiliario de las infografías y planos no está incluido y el equipamiento será el indicado en la memoria de calidades. La certificación energética corresponde a la obtenida en la fase de proyecto.

DOCUMENTO NO CONTRACTUAL



Portal 5 Bajo B 3D

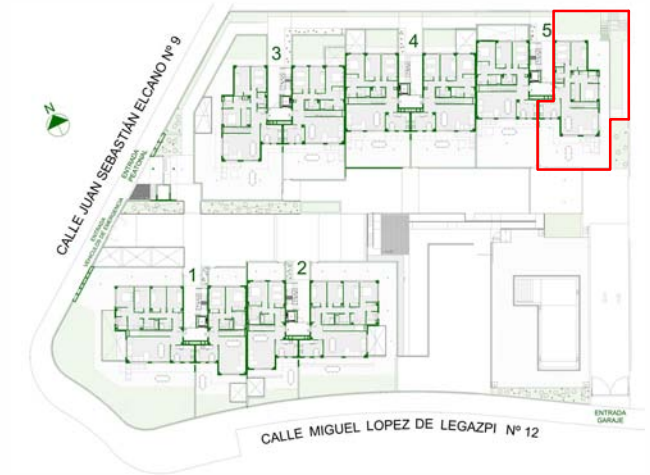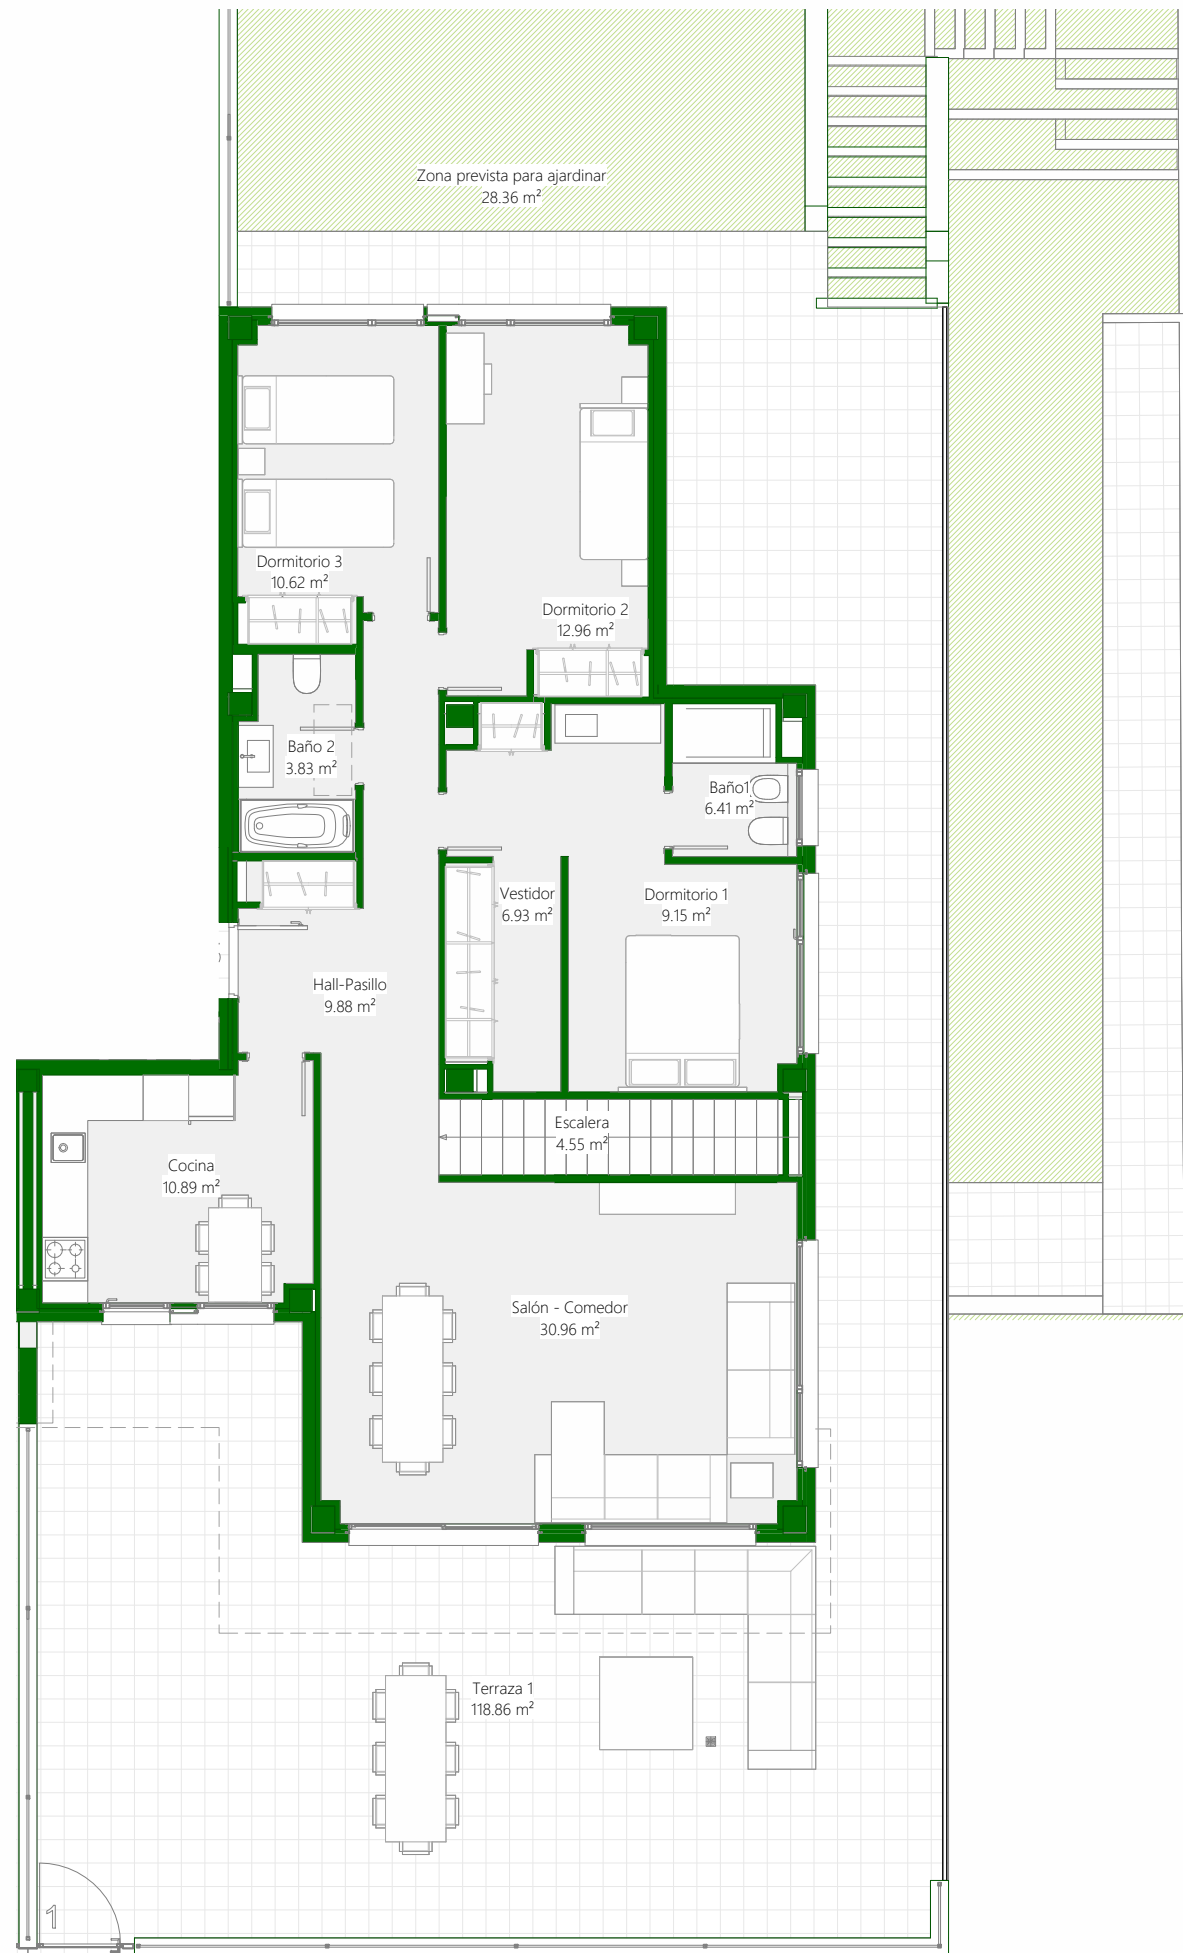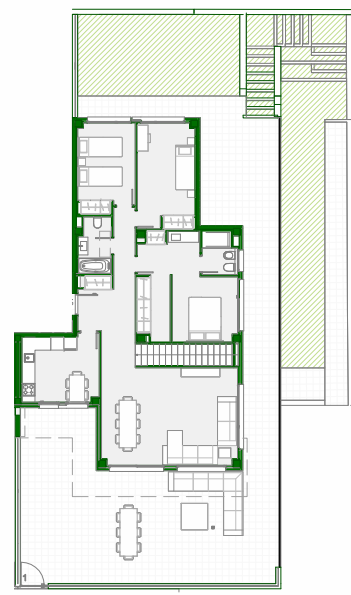

SUPERFICIES CONSTRUIDAS

Sup. Construida aprox. Viv:	183.20 m ²
Sup. Construida aprox. Viv. + PP ZC:	197.56 m ²
Sup. Construida aprox. Viv. + PP ZC + Terraza y Jardin	425.49 m ²

SUPERFICIES UTILES

Sup. Útil aprox. Interior viv:	156.51 m ²
Sup. Útil aprox. Terrazas y jardines:	199.20 m ²
Sup. Útil aprox. Vivi. + Terrazas y jardines:	355.73 m ²




Plazas de garaje: 1 y 4



Viviendas en fase de proyecto, tanto la distribución como las superficies útiles y los acabados interiores y exteriores podrán sufrir modificaciones por ajustes en desarrollo del proyecto. El mobiliario de las infografías y planos no está incluido y el equipamiento será el indicado en la memoria de calidades.
La certificación energética corresponde a la obtenida en la fase de proyecto.

DOCUMENTO NO CONTRACTUAL

Portal 5 Bajo B Bodega 4D

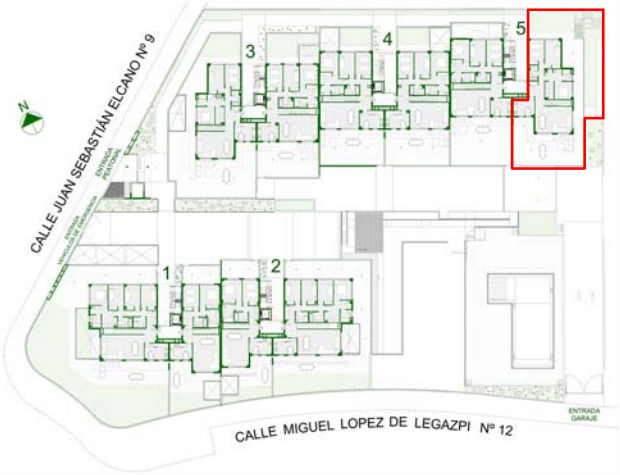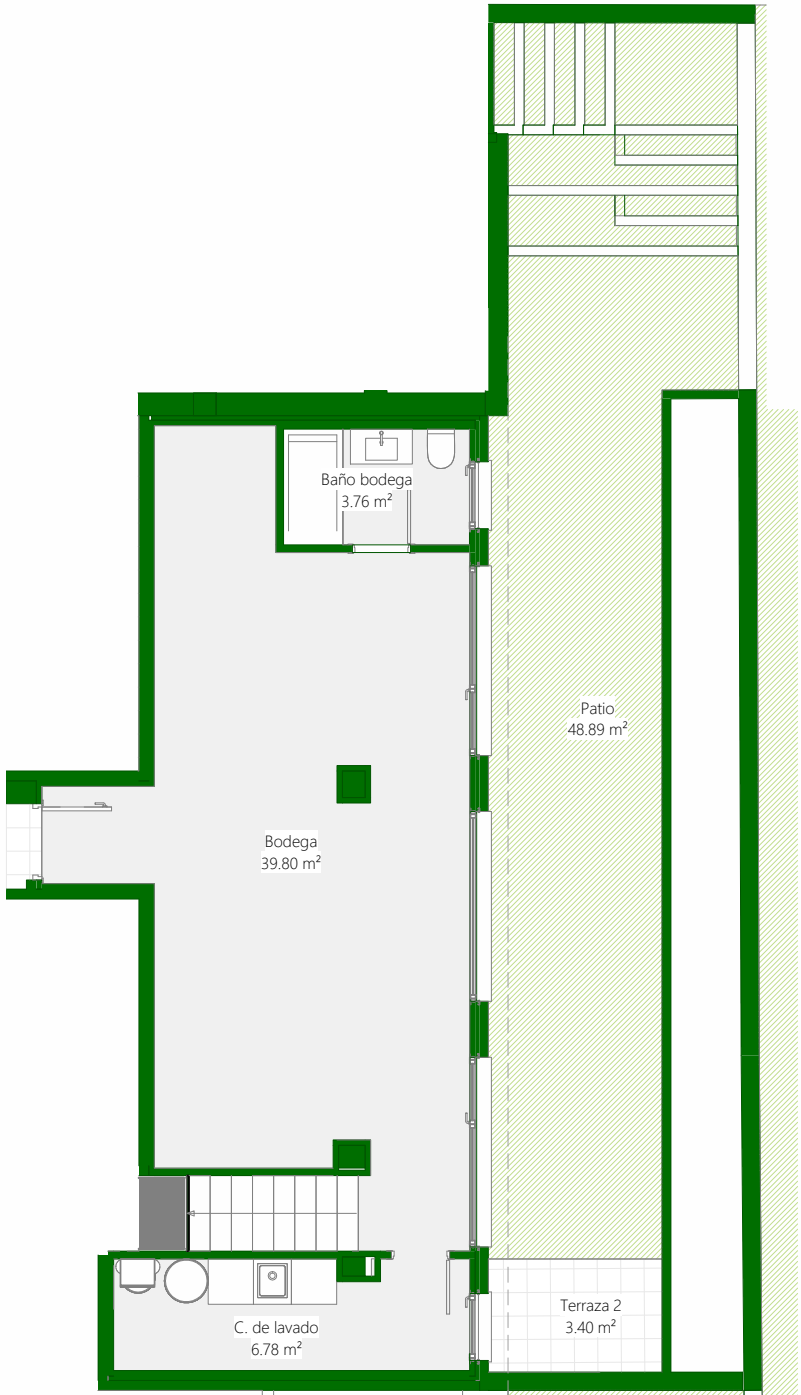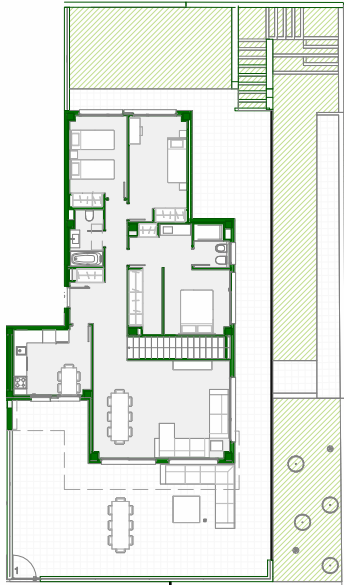

Viviendas en fase de proyecto, tanto la distribución como las superficies útiles y los acabados interiores y exteriores podrán sufrir modificaciones por ajustes en desarrollo del proyecto. El mobiliario de las infografías y planos no está incluido y el equipamiento será el indicado en la memoria de calidades.
La certificación energética corresponde a la obtenida en la fase de proyecto.

DOCUMENTO NO CONTRACTUAL

