
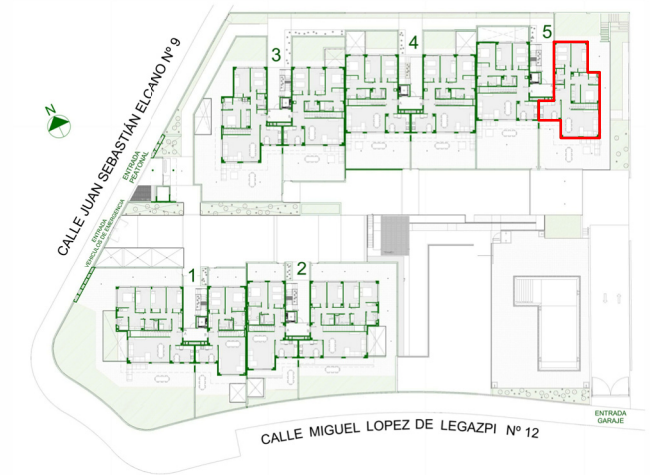


Portal 5 Segundo B 3D

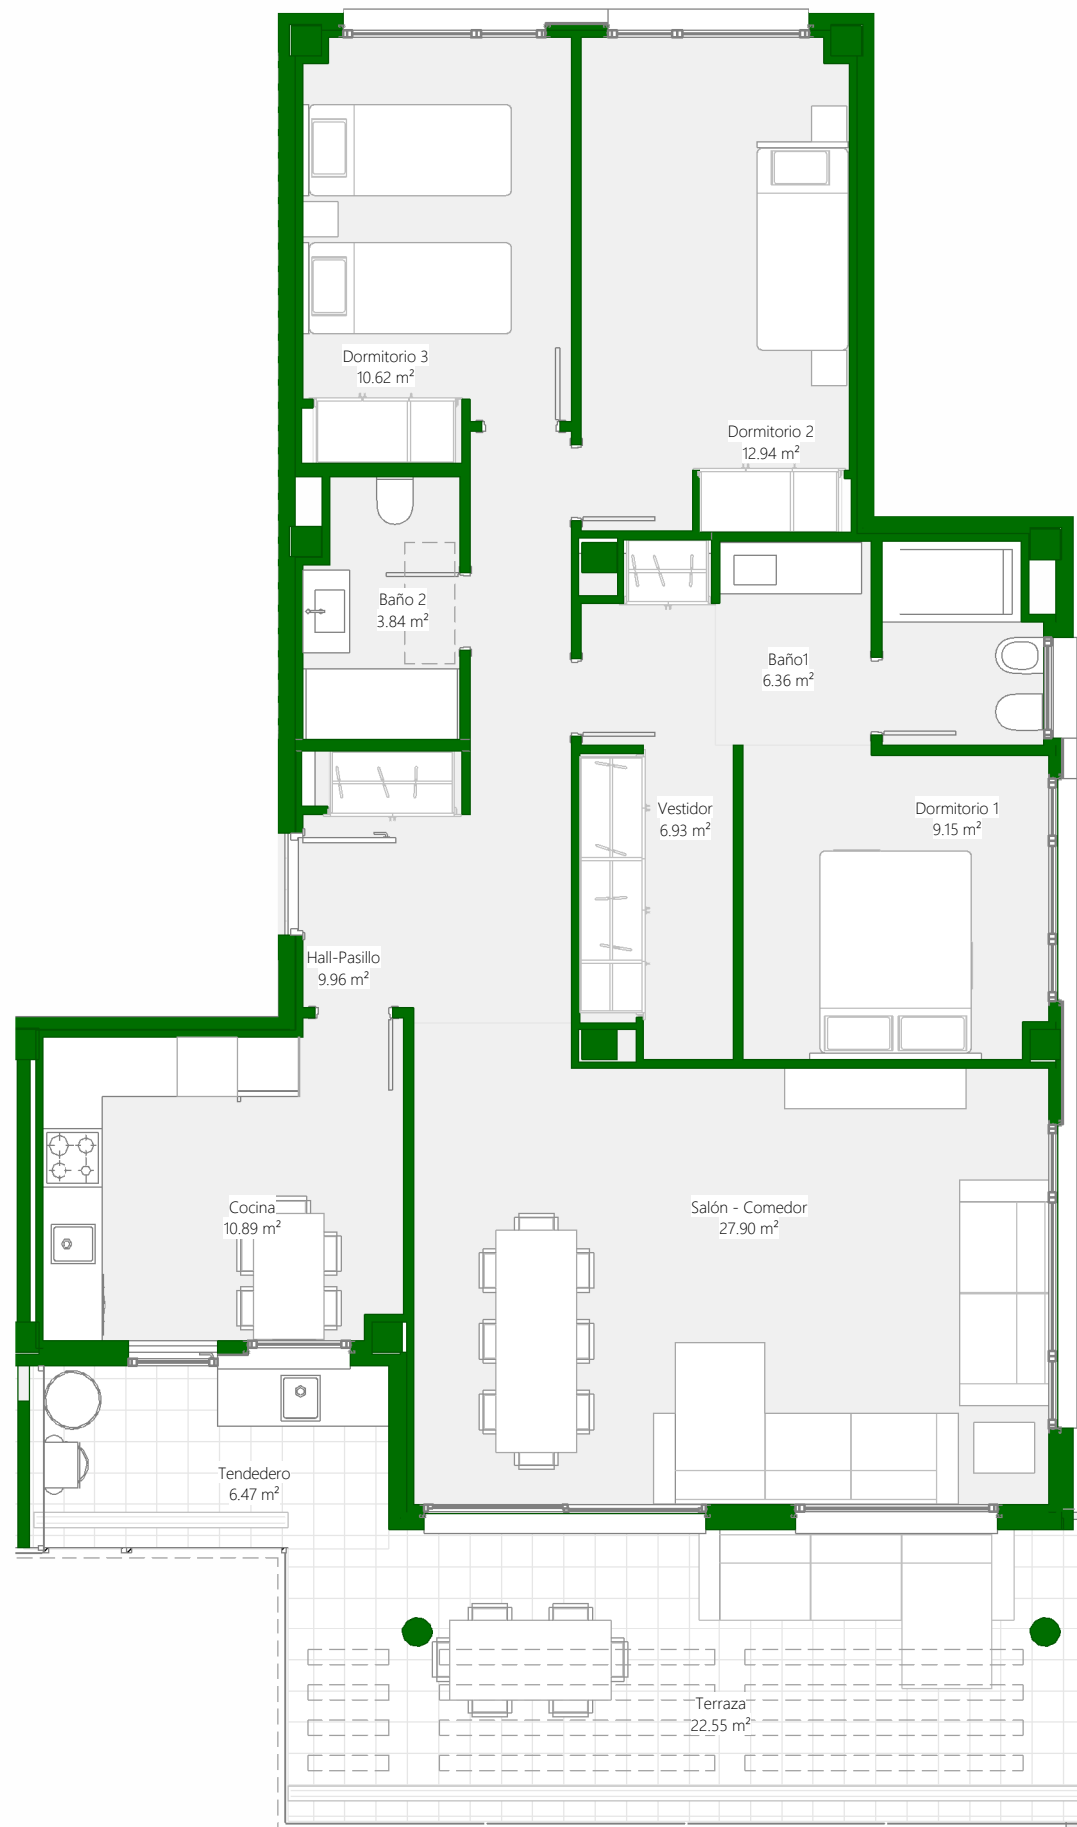

SUPERFICIES CONSTRUIDAS

Sup. Construida aprox. Viv:	115.17 m ²
Sup. Construida aprox. Viv. + PP ZC:	127.79 m ²
Sup. Construida aprox. Viv. + PP ZC + Terraza:	158.69 m ²

SUPERFICIES UTILES

Sup. Útil aprox. Interior viv:	98.59 m ²
Sup. Útil aprox. Terraza:	29.02 m ²
Sup. Útil aprox. Vivi. + Terraza:	127.61 m ²

Trastero 21.09 m²

Plazas de garaje: 26 y 27



Viviendas en fase de proyecto, tanto la distribución como las superficies útiles y los acabados interiores y exteriores podrán sufrir modificaciones por ajustes en desarrollo del proyecto. El mobiliario de las infografías y planos no está incluido y el equipamiento será el indicado en la memoria de calidades. La certificación energética corresponde a la obtenida en la fase de proyecto.

DOCUMENTO NO CONTRACTUAL