



vivienda: 01

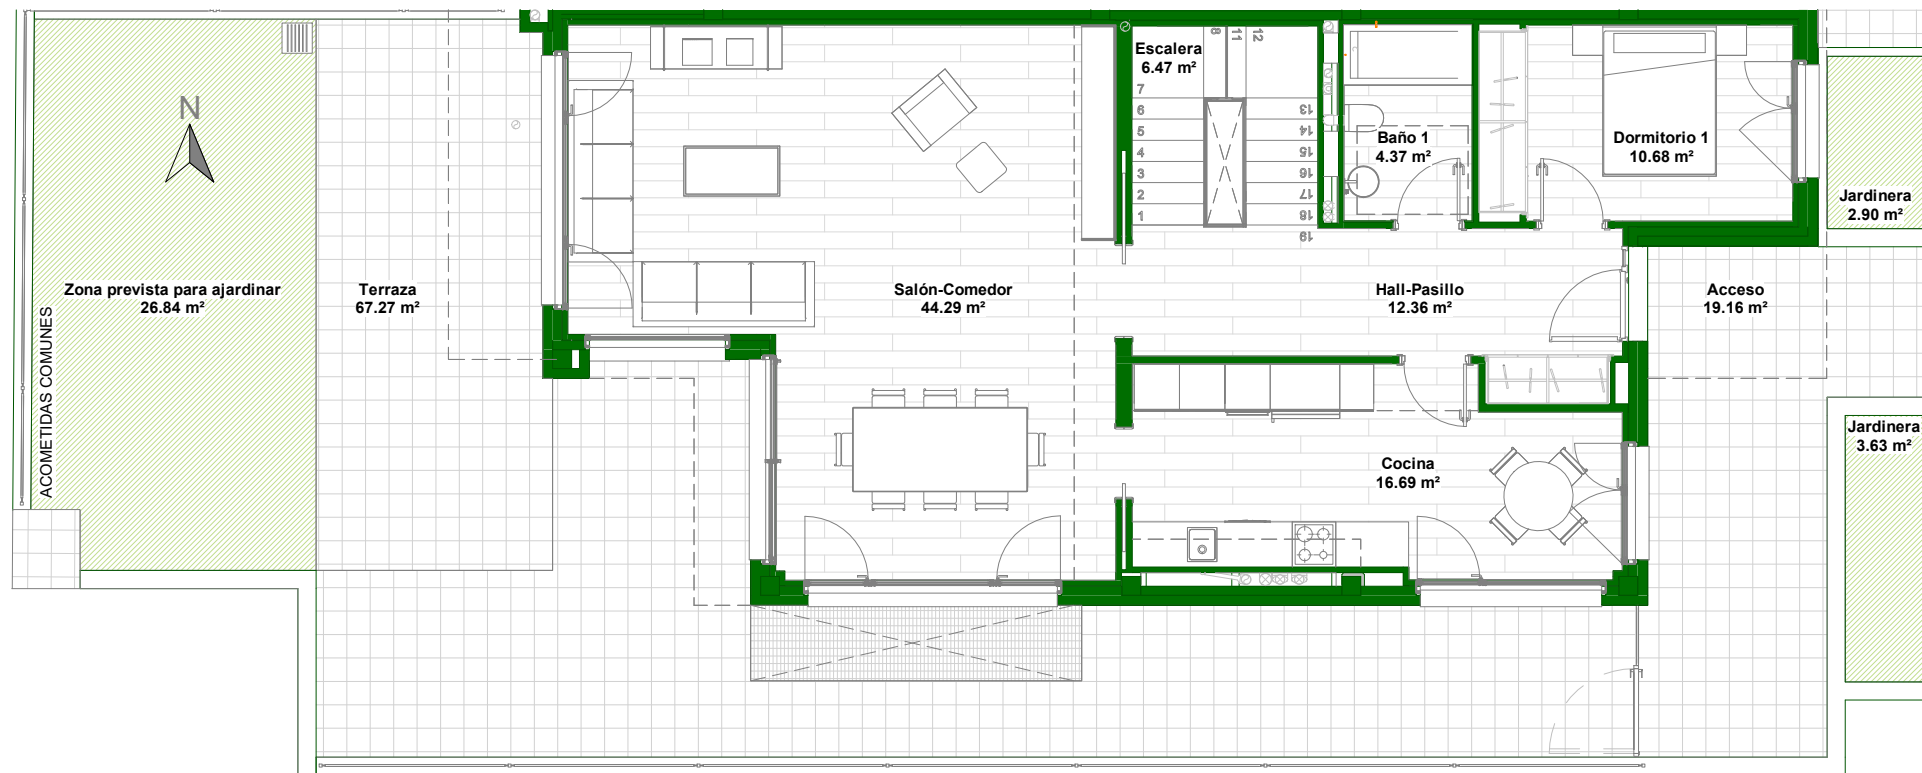


PLANTA BAJA

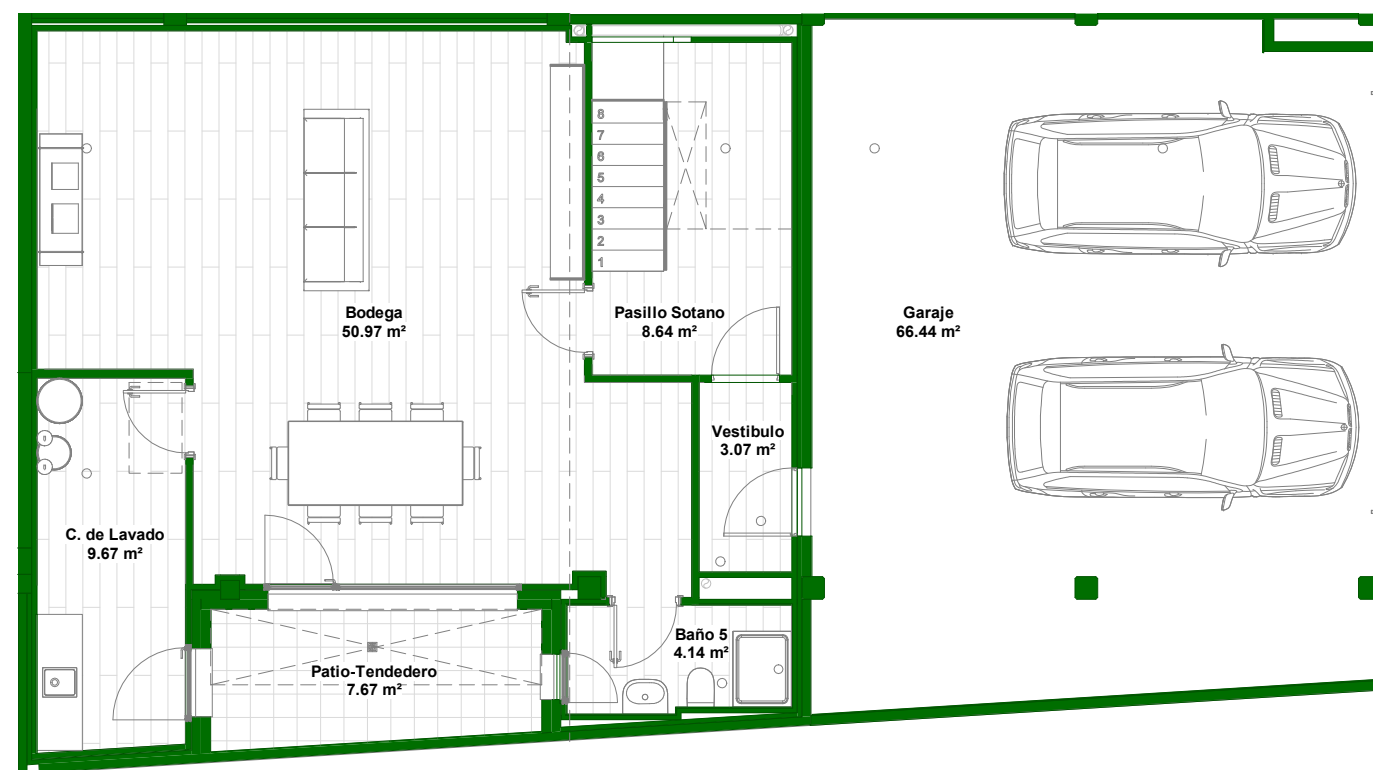


PLANTA SOTANO

SUPERFICIES UTILES			
VIVIENDA PUERTAS A DENTRO		TERRAZAS Y JARDÍN	
Salón-Comedor	44.29 m ²	Jardinera	2.90 m ²
Cocina	16.69 m ²	Jardinera	3.63 m ²
Dormitorio 1	10.68 m ²	Zona prevista para ajardinar	26.84 m ²
Baño 1	4.37 m ²	Terraza	67.27 m ²
Hall-Pasillo	12.36 m ²	Acceso	19.16 m ²
Escalera	6.47 m ²	Terraza 2	4.59 m ²
	94.86 m ²	Terraza 1	9.76 m ²
Dormitorio 2	16.44 m ²	Patio-Tendedero	7.67 m ²
Baño 2	7.50 m ²	TERRAZA VIVIENDA 01	141.82 m²
Dormitorio 3	14.31 m ²		
Dormitorio 5	11.33 m ²		
Baño 4	5.08 m ²		
Dormitorio 4	12.42 m ²		
Escalera	6.75 m ²		
Pasillo	5.45 m ²		
Baño 3	3.99 m ²		
Vestidor	6.71 m ²		
	89.97 m ²		
Pasillo Sotano	8.64 m ²		
Bodega	50.97 m ²		
Baño 5	4.14 m ²		
Vestibulo	3.07 m ²		
C. de Lavado	9.67 m ²		
Garaje	66.44 m ²		
	142.92 m ²		
VIVIENDA 01	327.76 m²		

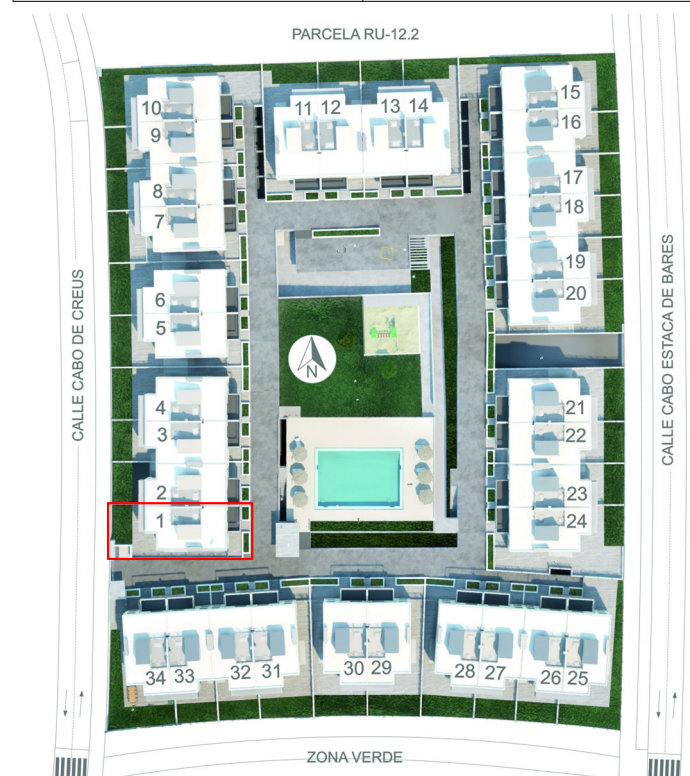


Viviendas en fase de proyecto, tanto la distribución, como las superficies útiles, y los acabados interiores y exteriores, podrán sufrir modificaciones por ajustes en el desarrollo del proyecto. El mobiliario de las infografías y planos no está incluido y el equipamiento será el indicado en la memoria de calidades. La certificación energética corresponde a la obtenida en la fase de proyecto.


DOCUMENTO NO CONTRACTUAL

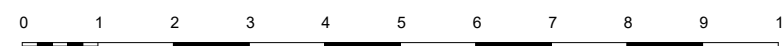

vivienda: 01

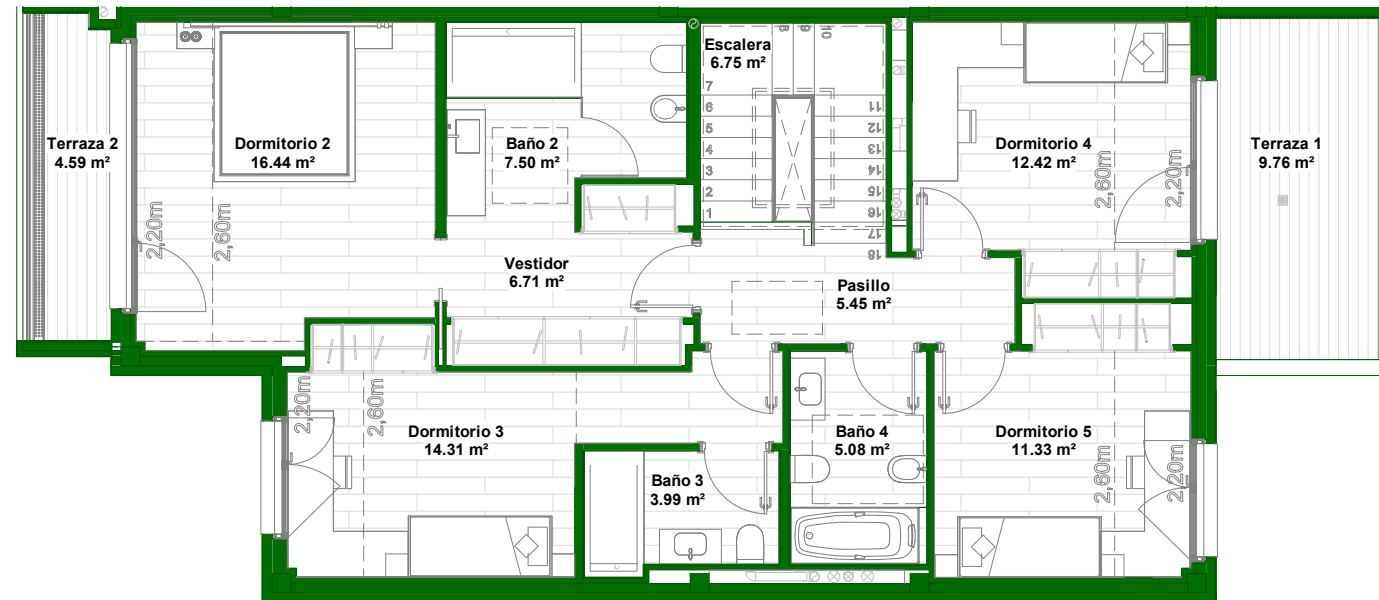


**PLANTA PRIMERA
ABUHARDILLADA**

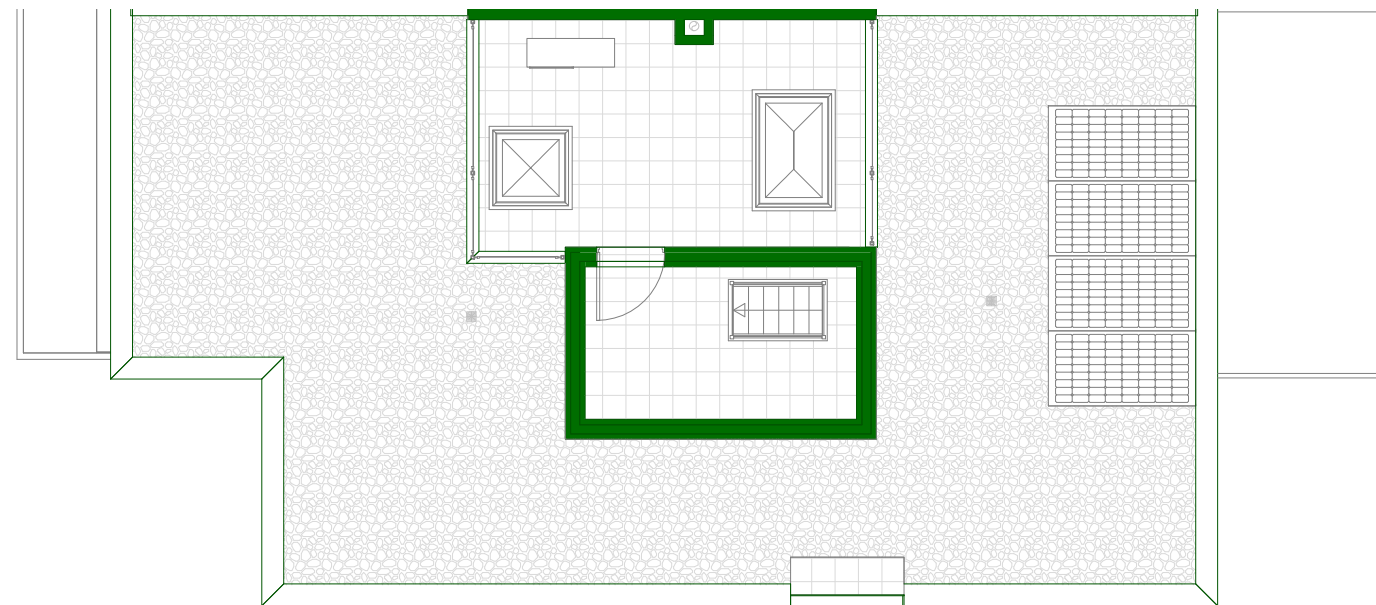



PLANTA DE CUBIERTA

SUPERFICIES CONSTRUIDAS				
	VIVIENDAS p.a.	PORCHES	TERRAZA/PATIO	TOTAL
SOTANO	164,74 m ²		8,33 m ²	173,07 m ²
BAJA	113,34 m ²	10,21 m ²	83,13 m ²	206,68 m ²
PRIMERA	101,34 m ²		17,32 m ²	118,66 m ²
TOTAL p.a	379,42 m²			TOTAL VIVIENDA 498,41 m²
				ZONA PARA AJARDINAR 38,68 m ²
				TOTAL SUPERFICIES 537,09 m²
				PARCELA PRIVATIVA 245,36 m ²

ZONAS COMUNES	
SOBRE RASANTE PASEOS, JARDIN, PISCINA, SOLARIUM, CASETA CONTROL, RAMPA E INST.COMUNES	3.451,21 m ²
BAJO RASANTE SALON SOCIAL, ASEOS Y CUARTOS DE INST. ZONA DE RODADURA	267,61 m ² 1.685,68 m ²
TOTAL ZONAS COMUNES	5.404,50 m²

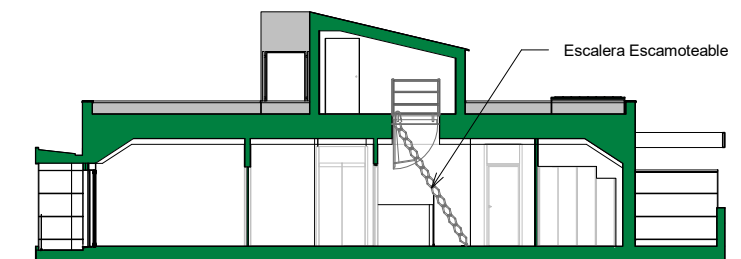

**SECCIÓN POR PLANTA
PRIMERA**

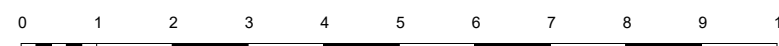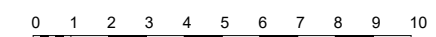

Viviendas en fase de proyecto, tanto la distribución, como las superficies útiles, y los acabados interiores y exteriores, podrán sufrir modificaciones por ajustes en el desarrollo del proyecto. El mobiliario de las infografías y planos no está incluido y el equipamiento será el indicado en la memoria de calidades.
La certificación energética corresponde a la obtenida en la fase de proyecto.

DOCUMENTO NO CONTRACTUAL

