



vivienda: 08

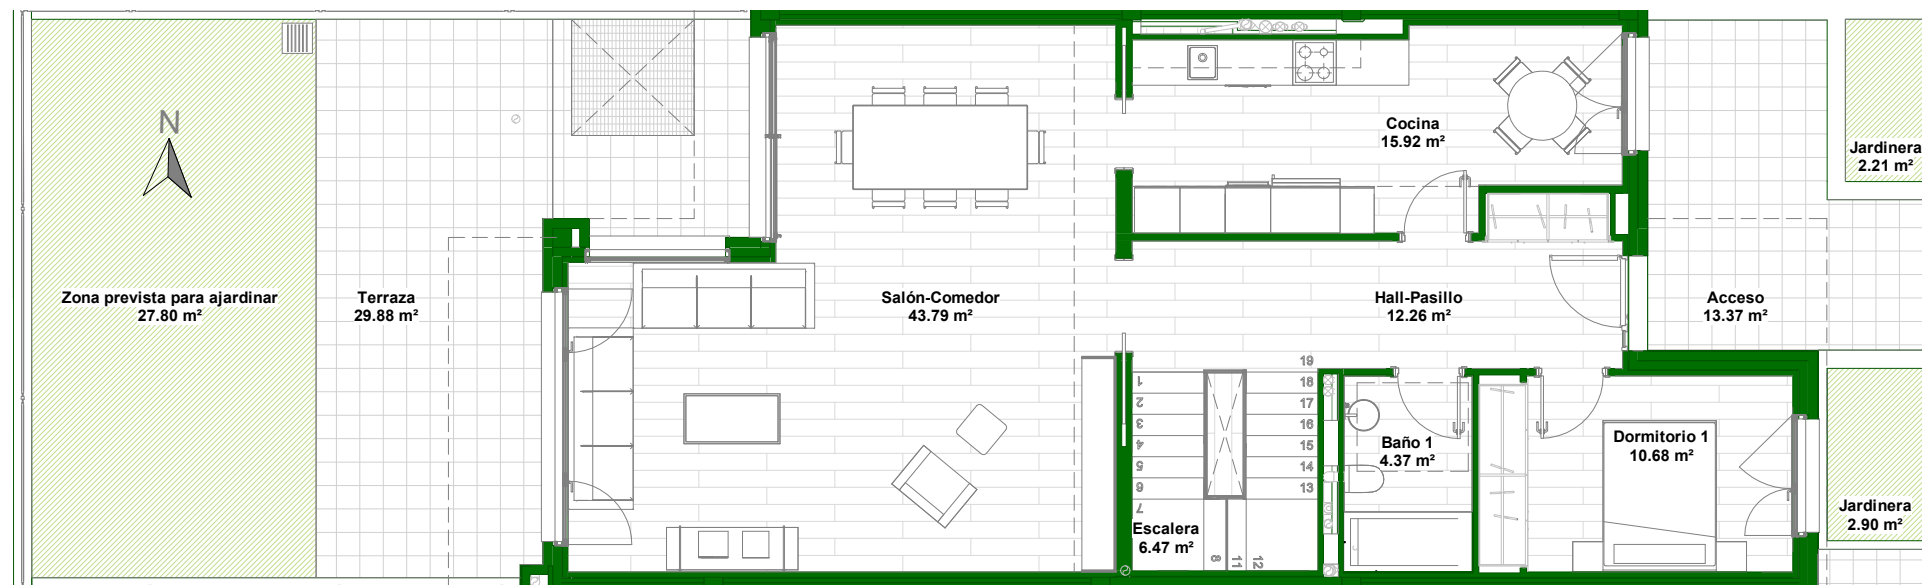

PLANTA BAJA

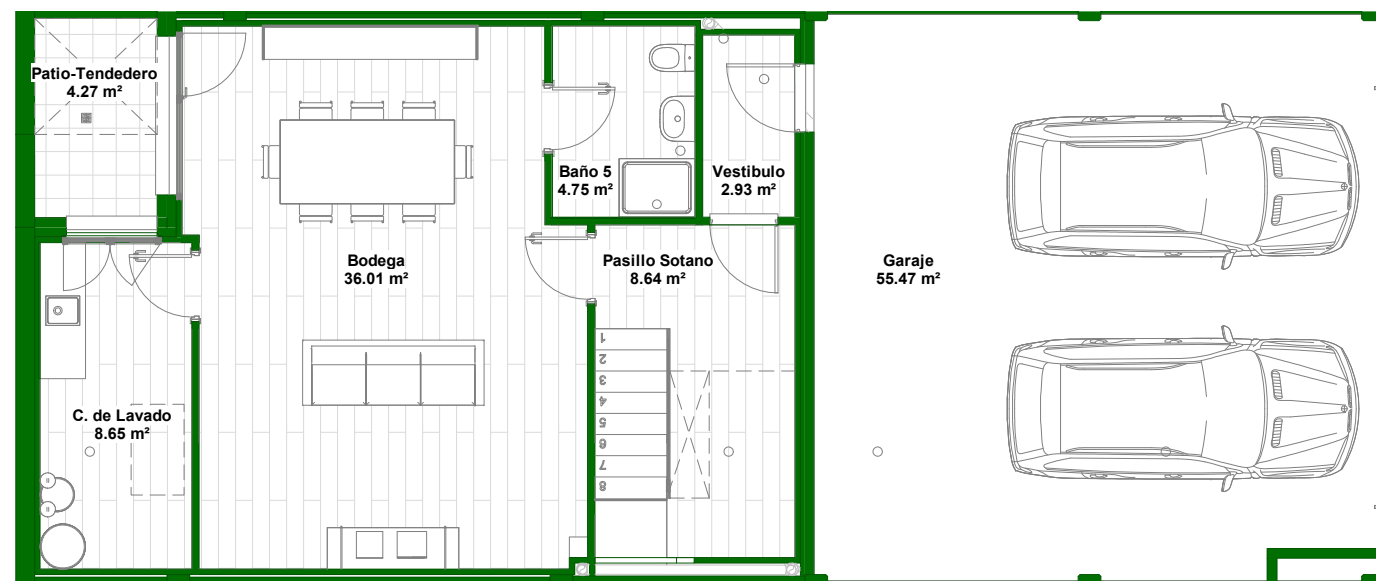

PLANTA SOTANO


SUPERFICIES UTILES			
VIVIENDA PUERTAS A DENTRO		TERRAZAS Y JARDÍN	
Salón-Comedor	43.79 m ²	Terraza	29.88 m ²
Cocina	15.92 m ²	Acceso	13.37 m ²
Dormitorio 1	10.68 m ²	Jardinera	2.21 m ²
Baño 1	4.37 m ²	Jardinera	2.90 m ²
Hall-Pasillo	12.26 m ²	Zona prevista para ajardinar	27.80 m ²
Escalera	6.47 m ²	Terraza 2	4.59 m ²
	93.49 m ²	Terraza 1	9.76 m ²
Dormitorio 2	16.44 m ²	Patio-Tendedero	4.27 m ²
Baño 2	7.50 m ²	TERRAZA VIVIENDA 08	94.79 m²
Dormitorio 3	13.86 m ²		
Dormitorio 5	10.95 m ²		
Baño 4	4.85 m ²		
Dormitorio 4	12.41 m ²		
Escalera	6.78 m ²		
Pasillo	5.43 m ²		
Baño 3	3.69 m ²		
Vestidor	6.71 m ²		
	88.61 m ²		
C. de Lavado	8.65 m ²		
Bodega	36.01 m ²		
Baño 5	4.75 m ²		
Vestibulo	2.93 m ²		
Pasillo Sotano	8.64 m ²		
Garaje	55.47 m ²		
	116.45 m ²		
VIVIENDA 08	298.55 m²		




Viviendas en fase de proyecto, tanto la distribución, como las superficies útiles, y los acabados interiores y exteriores, podrán sufrir modificaciones por ajustes en el desarrollo del proyecto. El mobiliario de las infografías y planos no está incluido y el equipamiento será el indicado en la memoria de calidades.

La certificación energética corresponde a la obtenida en la fase de proyecto.


DOCUMENTO NO CONTRACTUAL

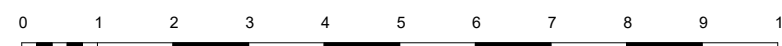

vivienda: 08

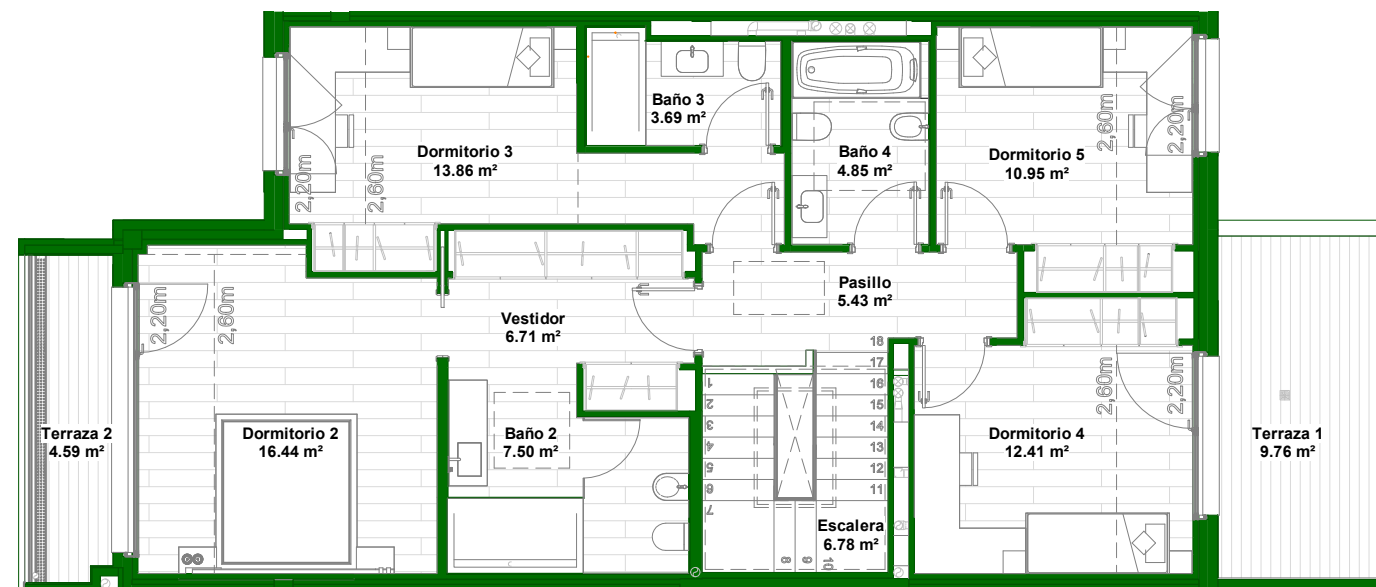

**PLANTA PRIMERA
ABUHARDILLADA**

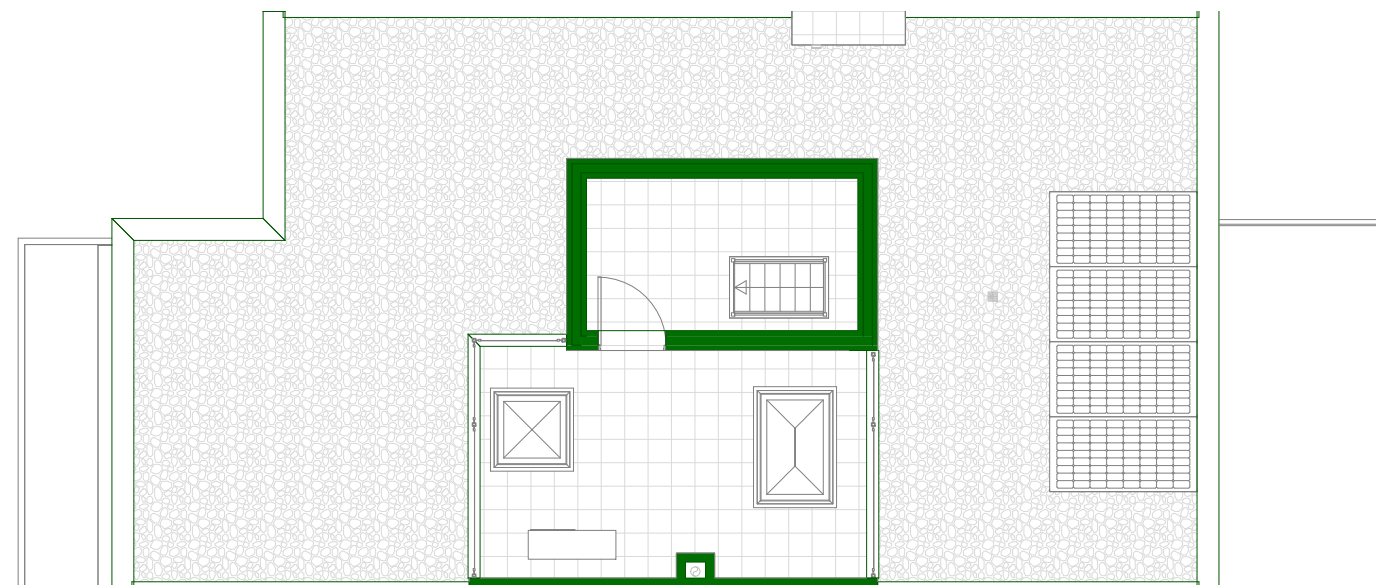


PLANTA DE CUBIERTA



SUPERFICIES CONSTRUIDAS				
	VIVIENDAS p.a.	PORCHES	TERRAZA/PATIO	TOTAL
SOTANO	133,93 m ²		5,15 m ²	139,08 m ²
BAJA	110,43 m ²	10,21 m ²	35,45 m ²	156,09 m ²
PRIMERA	98,25 m ²		17,32 m ²	115,57 m ²
TOTAL p.a.	342,61 m²			TOTAL VIVIENDA 410,74 m²
				ZONA PARA AJARDINAR 37,56 m ²
				TOTAL SUPERFICIES 448,30 m²
				PARCELA PRIVATIVA 193,65 m ²

p.a. = PUERTAS ADENTRO

ZONAS COMUNES	
SOBRE RASANTE PASEOS, JARDIN, PISCINA, SOLARIUM, CASETA CONTROL, RAMPA E INST.COMUNES	3.451,21 m ²
BAJO RASANTE SALON SOCIAL, ASEOS Y CUARTOS DE INST. ZONA DE RODADURA	267,61 m ² 1.685,68 m ²
TOTAL ZONAS COMUNES	5.404,50 m²

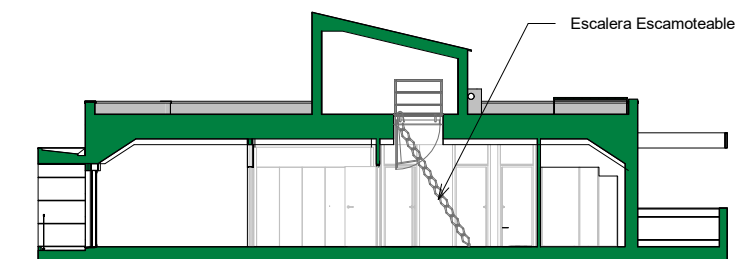

**SECCIÓN POR PLANTA
PRIMERA**

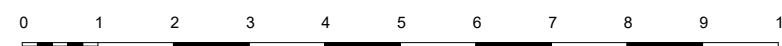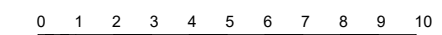

Viviendas en fase de proyecto, tanto la distribución, como las superficies útiles, y los acabados interiores y exteriores, podrán sufrir modificaciones por ajustes en el desarrollo del proyecto. El mobiliario de las infografías y planos no está incluido y el equipamiento será el indicado en la memoria de calidades.
La certificación energética corresponde a la obtenida en la fase de proyecto.

DOCUMENTO NO CONTRACTUAL

