



# vivienda: 33

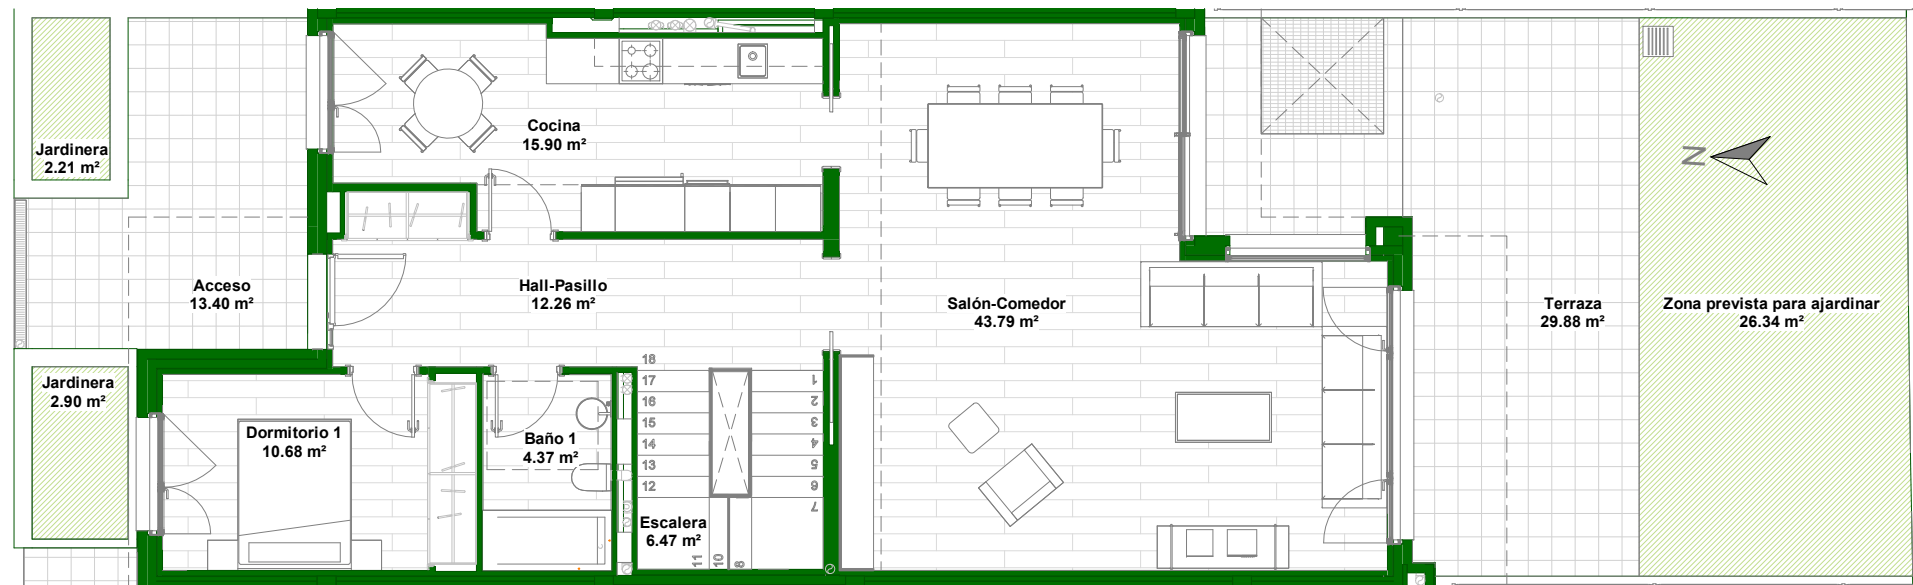


**PLANTA BAJA**

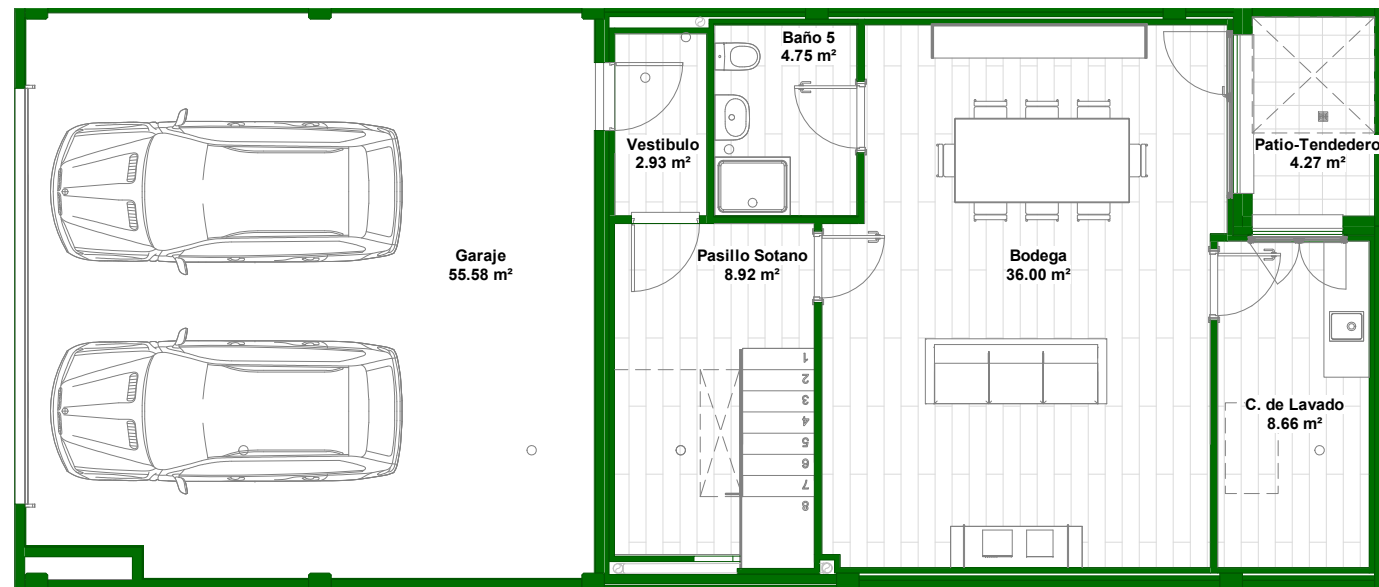


**PLANTA SOTANO**

SUPERFICIES UTILES			
VIVIENDA PUERTAS A DENTRO	TERRAZAS Y JARDÍN		
Salón-Comedor	43.79 m <sup>2</sup>	Zona prevista para ajardinar	26.34 m <sup>2</sup>
Cocina	15.90 m <sup>2</sup>	Terraza	29.88 m <sup>2</sup>
Dormitorio 1	10.68 m <sup>2</sup>	Jardinera	2.21 m <sup>2</sup>
Baño 1	4.37 m <sup>2</sup>	Jardinera	2.90 m <sup>2</sup>
Hall-Pasillo	12.26 m <sup>2</sup>	Acceso	13.40 m <sup>2</sup>
Escalera	6.47 m <sup>2</sup>	Terraza 2	4.59 m <sup>2</sup>
	93.47 m <sup>2</sup>	Terraza 1	9.76 m <sup>2</sup>
Dormitorio 2	16.43 m <sup>2</sup>	Patio-Tendedero	4.27 m <sup>2</sup>
Baño 2	7.50 m <sup>2</sup>	<b>TERRAZA VIVIENDA 33</b>	<b>93.35 m<sup>2</sup></b>
Dormitorio 3	13.86 m <sup>2</sup>		
Dormitorio 5	10.95 m <sup>2</sup>		
Baño 4	4.85 m <sup>2</sup>		
Dormitorio 4	12.42 m <sup>2</sup>		
Escalera	6.78 m <sup>2</sup>		
Pasillo	5.42 m <sup>2</sup>		
Baño 3	3.69 m <sup>2</sup>		
Vestidor	6.71 m <sup>2</sup>		
	88.60 m <sup>2</sup>		
Bodega	36.00 m <sup>2</sup>		
C. de Lavado	8.66 m <sup>2</sup>		
Baño 5	4.75 m <sup>2</sup>		
Vestibulo	2.93 m <sup>2</sup>		
Pasillo Sotano	8.92 m <sup>2</sup>		
Garaje	55.58 m <sup>2</sup>		
	116.83 m <sup>2</sup>		
<b>VIVIENDA 33</b>	<b>298.89 m<sup>2</sup></b>		

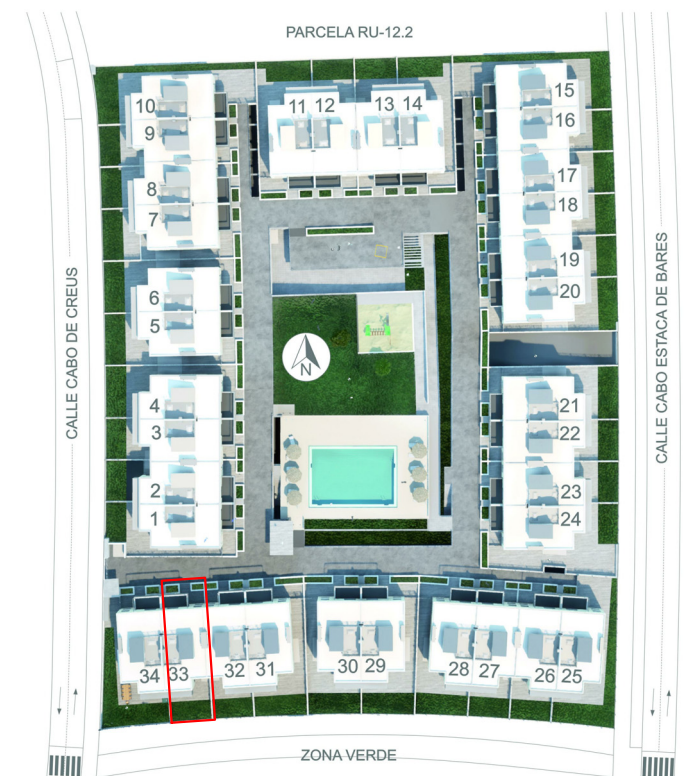


Viviendas en fase de proyecto, tanto la distribución, como las superficies útiles, y los acabados interiores y exteriores, podrán sufrir modificaciones por ajustes en el desarrollo del proyecto. El mobiliario de las infografías y planos no está incluido y el equipamiento será el indicado en la memoria de calidades. La certificación energética corresponde a la obtenida en la fase de proyecto.


DOCUMENTO NO CONTRACTUAL

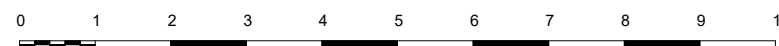

# vivienda: 33

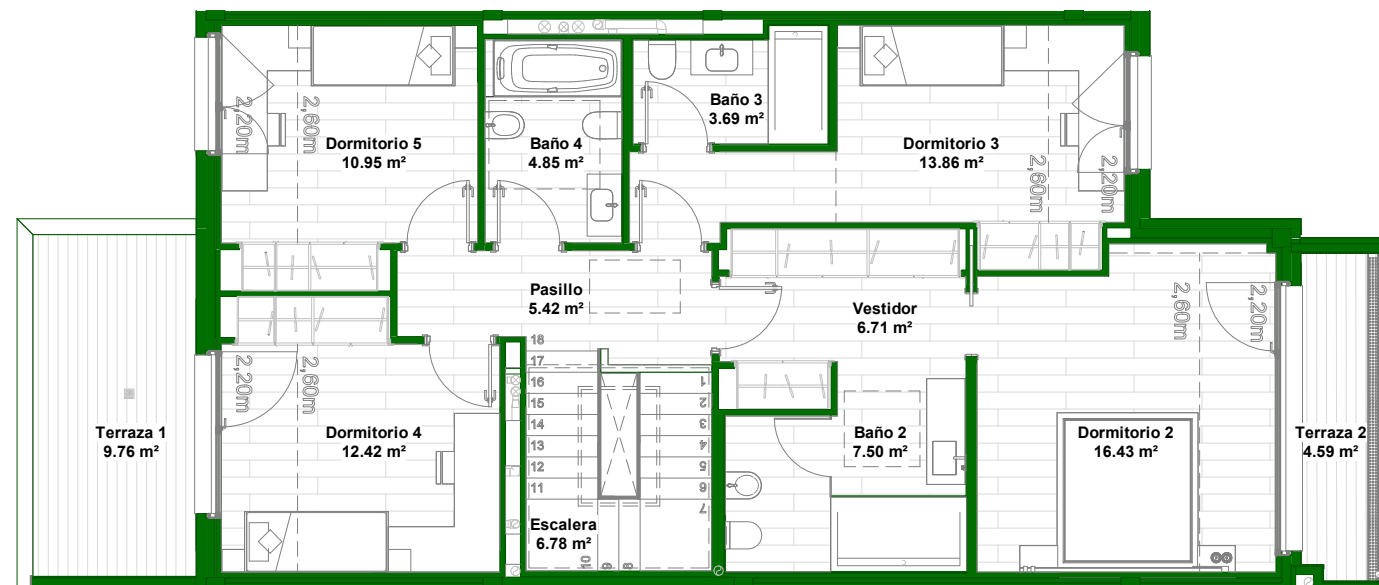


**PLANTA PRIMERA  
ABUHARDILLADA**


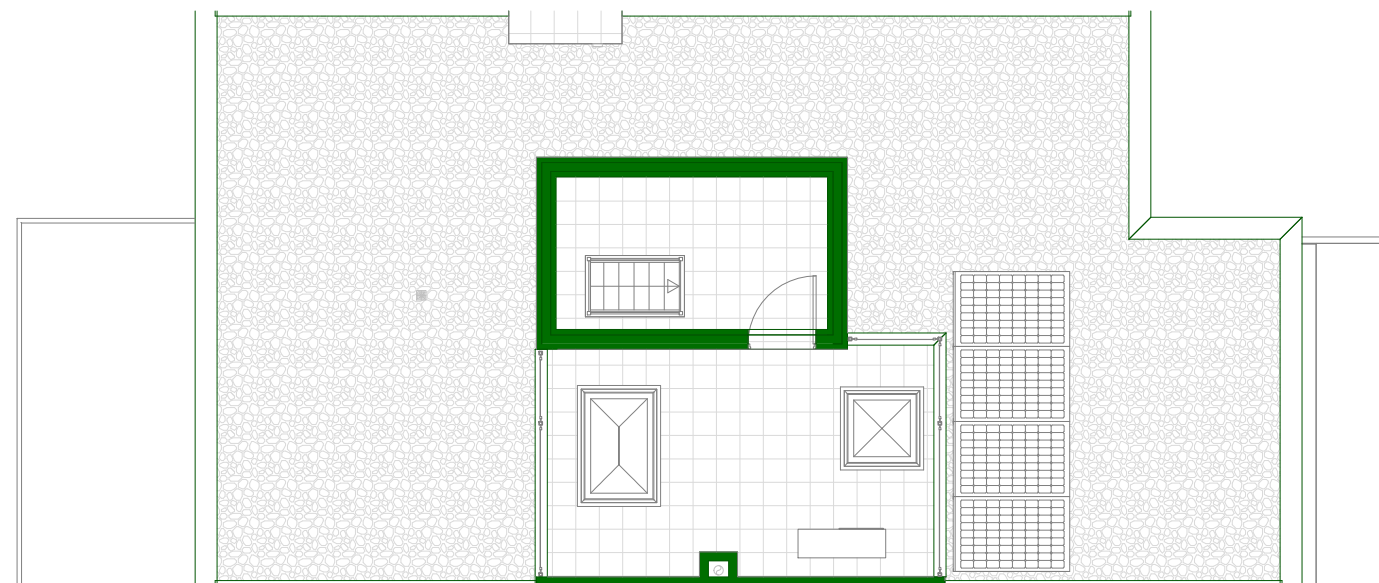


**PLANTA DE CUBIERTA**

SUPERFICIES CONSTRUIDAS				
	VIVIENDAS p.a.	PORCHES	TERRAZA/PATIO	TOTAL
SOTANO	133,93 m <sup>2</sup>		5,15 m <sup>2</sup>	139,08 m <sup>2</sup>
BAJA	110,43 m <sup>2</sup>	10,21 m <sup>2</sup>	35,45 m <sup>2</sup>	156,09 m <sup>2</sup>
PRIMERA	98,25 m <sup>2</sup>		17,32 m <sup>2</sup>	115,57 m <sup>2</sup>
<b>TOTAL p.a.</b>	<b>342,61 m<sup>2</sup></b>			<b>TOTAL VIVIENDA 410,74 m<sup>2</sup></b>
p.a. = PUERTAS ADENTRO				ZONA PARA AJARDINAR 36,05 m <sup>2</sup>
				<b>TOTAL SUPERFICIES 446,79 m<sup>2</sup></b>
				PARCELA PRIVATIVA 192,14 m <sup>2</sup>
ZONAS COMUNES				
SOBRE RASANTE PASEOS, JARDIN, PISCINA, SOLARIUM, CASETA CONTROL, RAMPA E INST.COMUNES				3.451,21 m <sup>2</sup>
BAJO RASANTE SALÓN SOCIAL, ASEOS Y CUARTOS DE INST. ZONA DE RODADURA				267,61 m <sup>2</sup> 1.685,68 m <sup>2</sup>
<b>TOTAL ZONAS COMUNES</b>				<b>5.404,50 m<sup>2</sup></b>

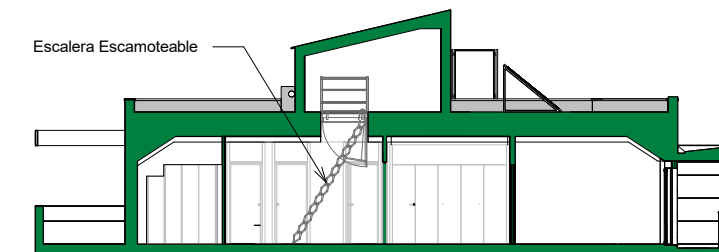

**SECCIÓN POR PLANTA  
PRIMERA**

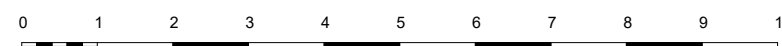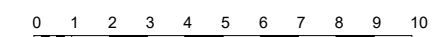

Viviendas en fase de proyecto, tanto la distribución, como las superficies útiles, y los acabados interiores y exteriores, podrán sufrir modificaciones por ajustes en el desarrollo del proyecto. El mobiliario de las infografías y planos no está incluido y el equipamiento será el indicado en la memoria de calidades.  
La certificación energética corresponde a la obtenida en la fase de proyecto.

DOCUMENTO NO CONTRACTUAL

