



vivienda: 14

FECHA DE IMPRESIÓN: 06/25/19

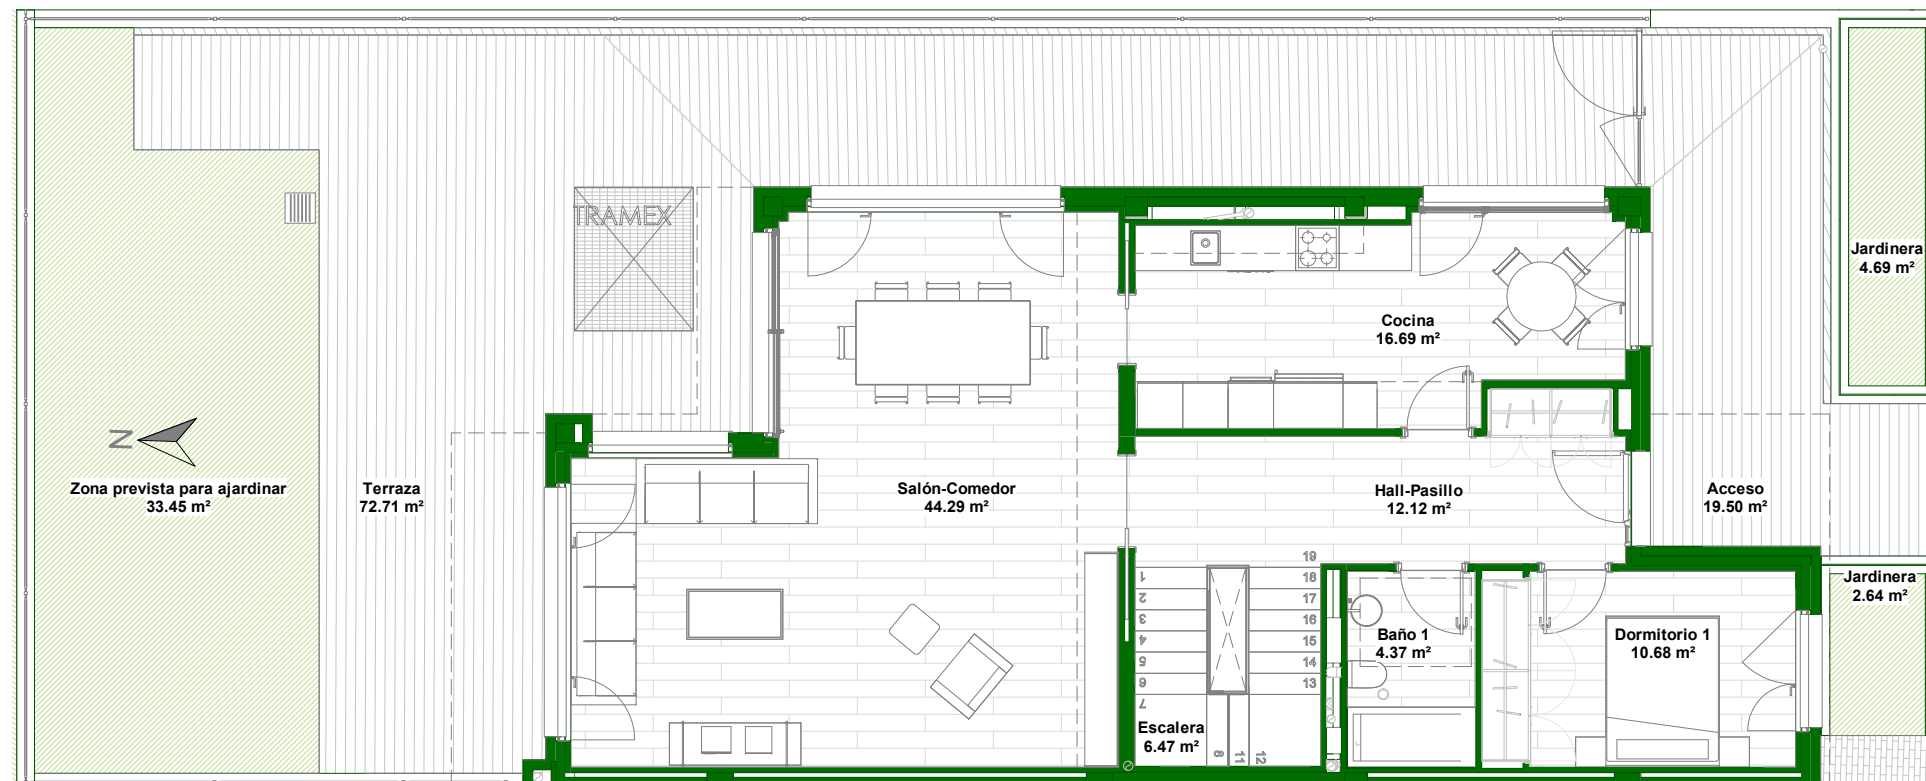


PLANTA BAJA

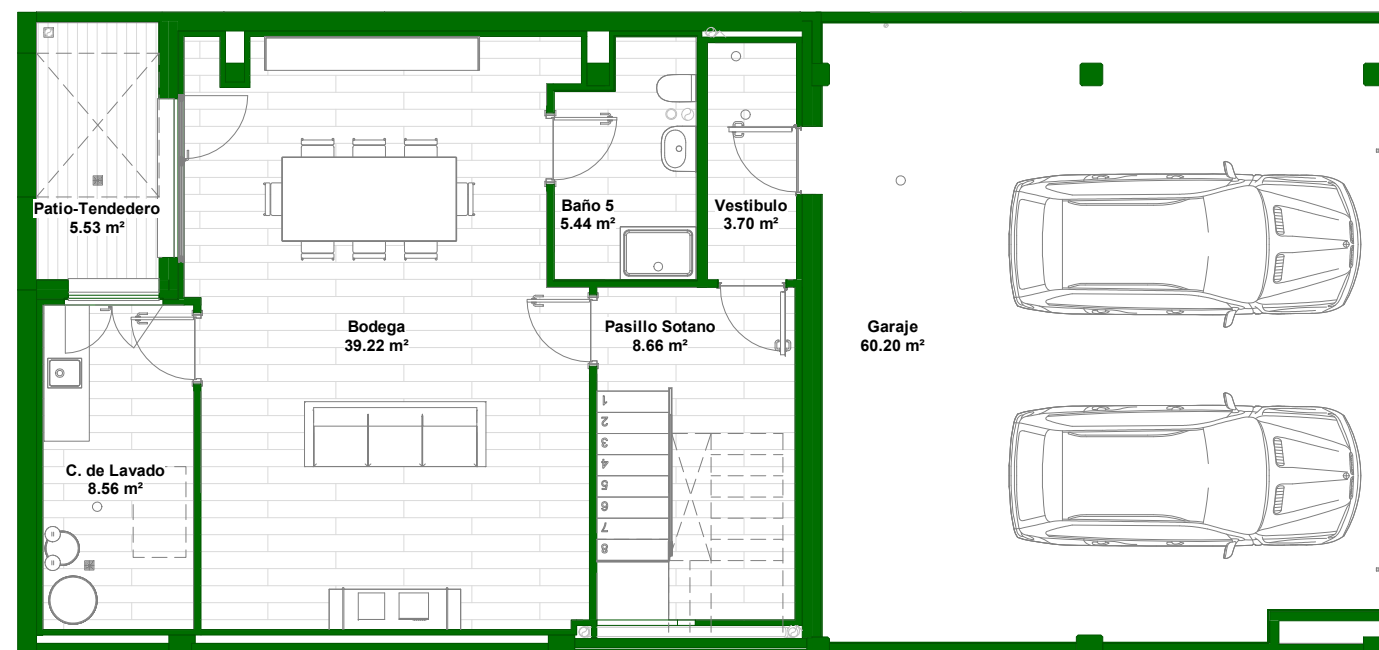


PLANTA SOTANO


SUPERFICIES ÚTILES			
VIVIENDA PUERTAS A DENTRO		TERRAZAS Y JARDÍN	
Salón-Comedor	44.29 m ²	Terraza	72.71 m ²
Cocina	16.69 m ²	Acceso	19.50 m ²
Dormitorio 1	10.68 m ²	Zona prevista para ajardinar	33.45 m ²
Baño 1	4.37 m ²	Jardinera	2.64 m ²
Hall-Pasillo	12.12 m ²	Jardinera	4.69 m ²
Escalera	6.47 m ²	Terraza 1	9.76 m ²
	94.62 m ²	Terraza 2	4.31 m ²
Dormitorio 2	16.43 m ²	Patio-Tendedero	5.53 m ²
Baño 2	7.77 m ²	TERRAZA VIVIENDA 14	152.61 m²
Dormitorio 3	14.31 m ²		
Dormitorio 5	11.44 m ²		
Baño 4	5.08 m ²		
Dormitorio 4	12.42 m ²		
Escalera	6.78 m ²		
Pasillo	5.42 m ²		
Baño 3	3.99 m ²		
Vestidor	6.44 m ²		
	90.09 m ²		
Bodega	39.22 m ²		
C. de Lavado	8.56 m ²		
Baño 5	5.44 m ²		
Pasillo Sotano	8.66 m ²		
Garaje	60.20 m ²		
Vestibulo	3.70 m ²		
	125.77 m ²		
VIVIENDA 14	310.48 m²		

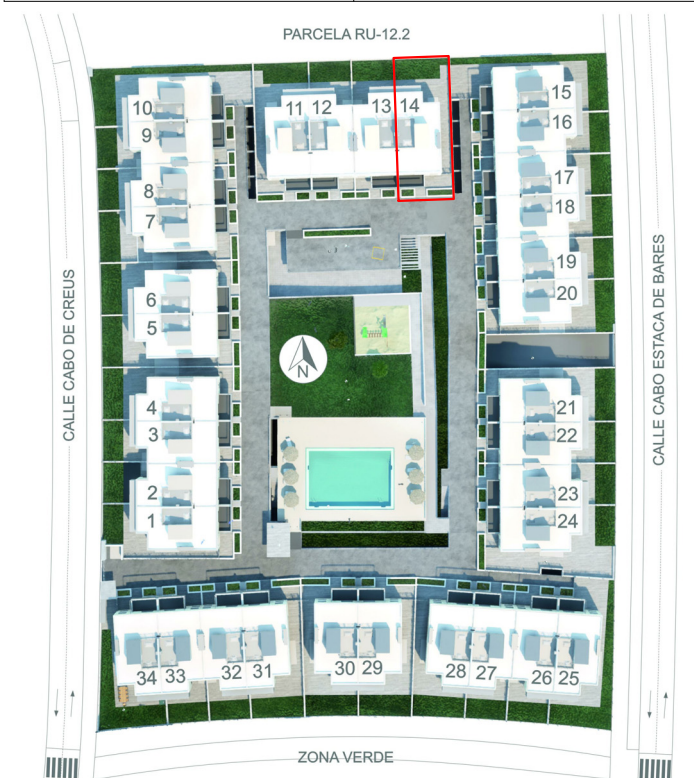


Viviendas en fase de proyecto, tanto la distribución, como las superficies útiles, y los acabados interiores y exteriores, podrán sufrir modificaciones por ajustes en el desarrollo del proyecto. El mobiliario de las infografías y planos no está incluido y el equipamiento será el indicado en la memoria de calidades. La certificación energética corresponde a la obtenida en la fase de proyecto.

DOCUMENTO NO CONTRACTUAL

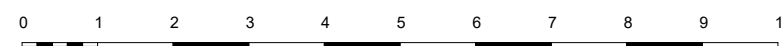

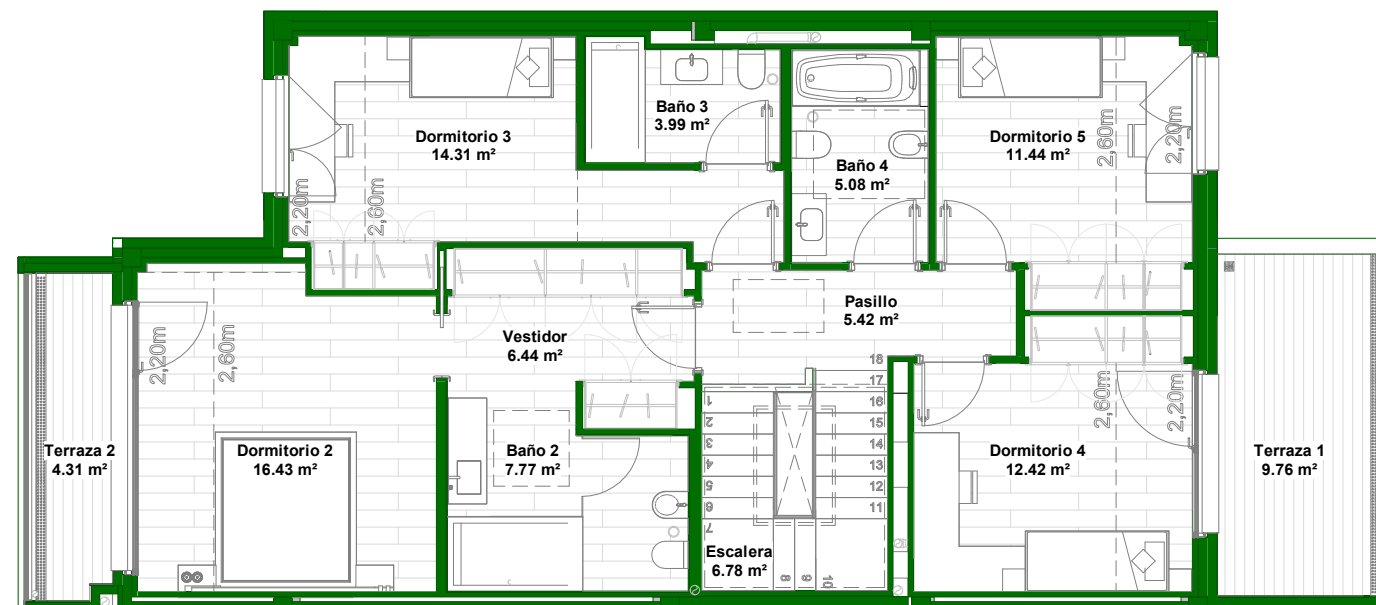

**PLANTA PRIMERA
ABUHARDILLADA**

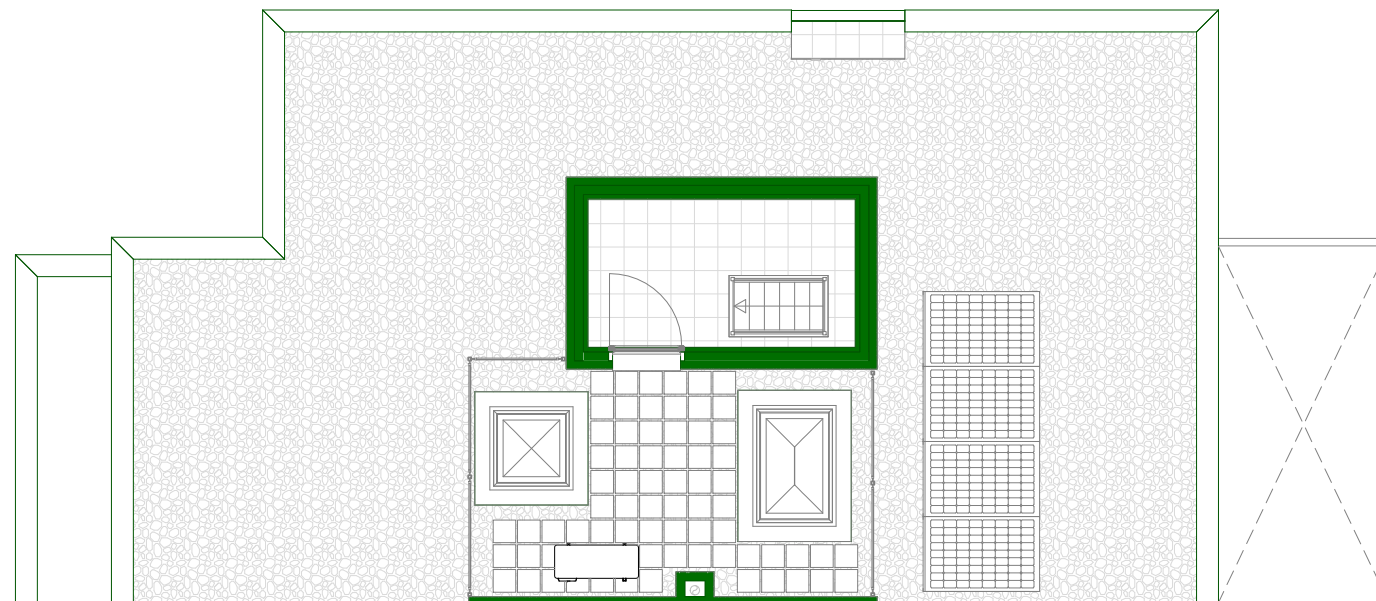


PLANTA DE CUBIERTA



SUPERFICIES CONSTRUIDAS				
	VIVIENDAS p.a.	PORCHES	TERRAZA/PATIO	TOTAL
SOTANO	146,86 m ²		6,63 m ²	153,49 m ²
BAJA	105,64 m ²	9,96 m ²	88,27 m ²	203,87 m ²
PRIMERA	106,82 m ²		17,32 m ²	124,14 m ²
TOTAL p.a.	359,32 m²			481,50 m²
			TOTAL VIVIENDA	481,50 m²
			ZONA PARA AJARDINAR	47,70 m ²
			TOTAL SUPERFICIES	529,20 m²
			PARCELA PRIVATIVA	259,37 m ²

p.a. = PUERTAS ADENTRO

ZONAS COMUNES	
SOBRE RASANTE PASEOS, JARDIN, PISCINA, SOLARIUM, CASETA CONTROL, RAMPA E INST.COMUNES	3.425,17 m ²
BAJO RASANTE SALON SOCIAL, ASEOS Y CUARTOS DE INST. ZONA DE RODADURA	322,81 m ² 1.650,57 m ²
TOTAL ZONAS COMUNES	5.398,65 m²

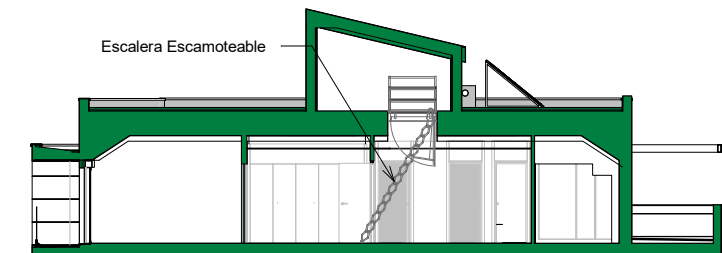

**SECCIÓN POR PLANTA
PRIMERA**

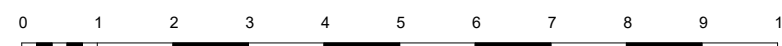 

Viviendas en fase de proyecto, tanto la distribución, como las superficies útiles, y los acabados interiores y exteriores, podrán sufrir modificaciones por ajustes en el desarrollo del proyecto. El mobiliario de las infografías y planos no está incluido y el equipamiento será el indicado en la memoria de calidades.
La certificación energética corresponde a la obtenida en la fase de proyecto.

DOCUMENTO NO CONTRACTUAL

