



vivienda: 31

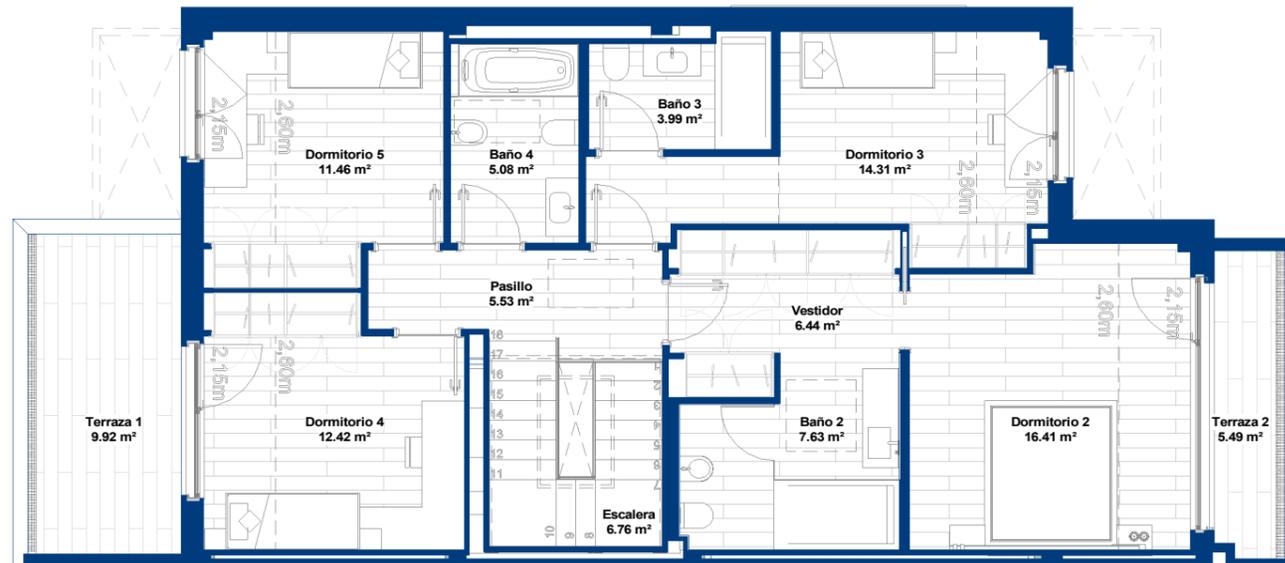

Planta Primera Abuhardillada

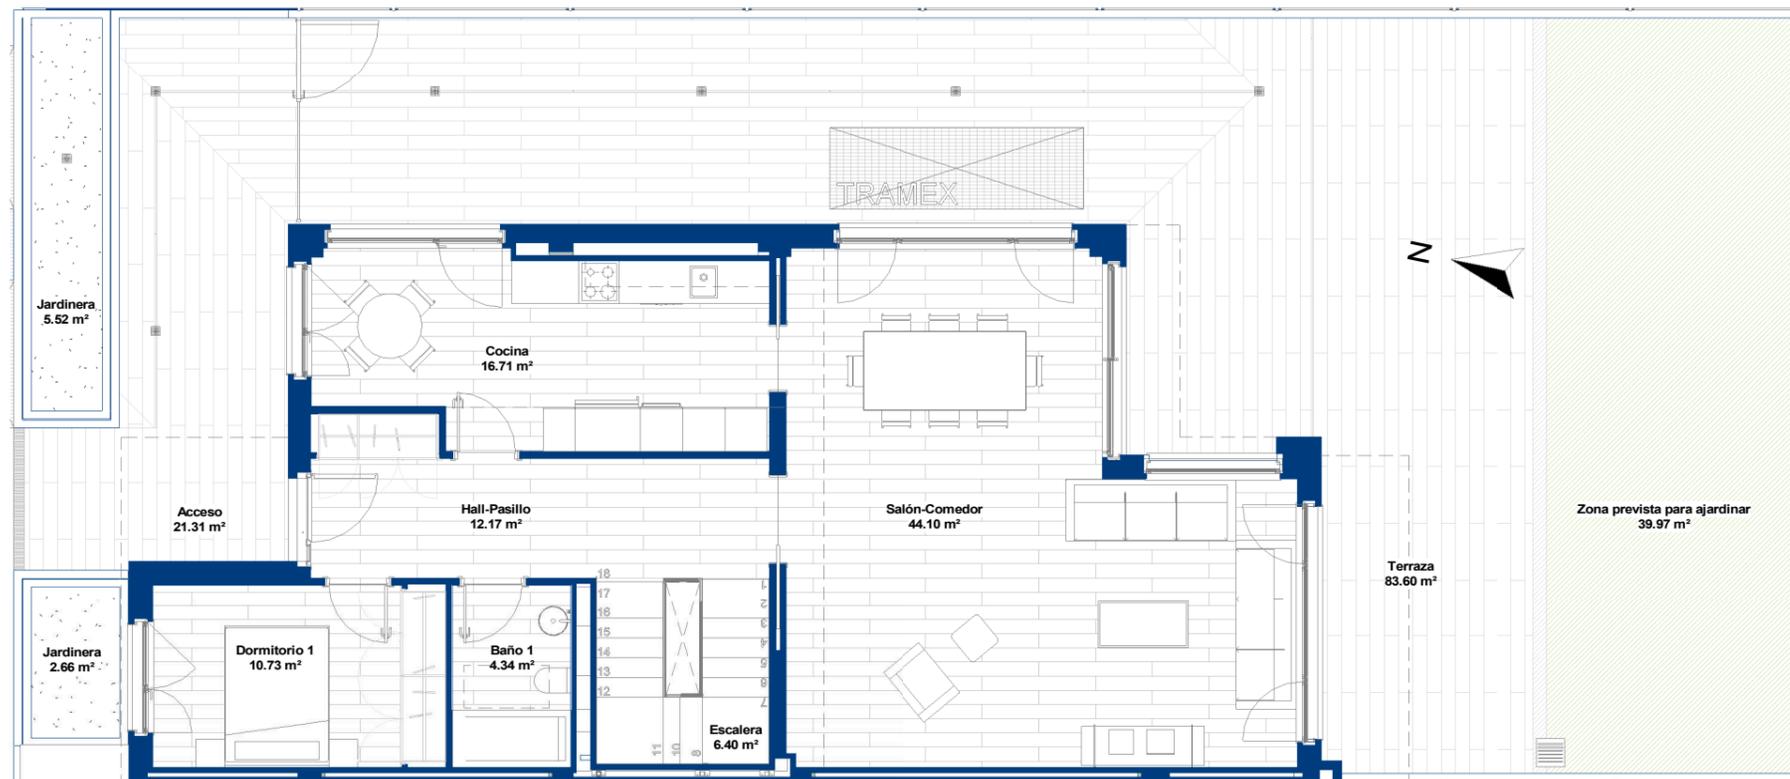

Planta Baja

SUPERFICIES UTILES		TERRAZAS Y JARDÍN	
VIVIENDA PUERTAS A DENTRO		TERRAZAS Y JARDÍN	
Salón-Comedor	44,10 m ²	Zona prevista para ajardinar	39,97 m ²
Cocina	16,71 m ²	Terraza	83,60 m ²
Dormitorio 1	10,73 m ²	Jardinera	5,52 m ²
Baño 1	4,34 m ²	Jardinera	2,66 m ²
Hall-Pasillo	12,17 m ²	Acceso	21,31 m ²
Escalera	6,40 m ²		153,06 m ²
	94,45 m ²	Terraza 2	5,49 m ²
Dormitorio 2	16,41 m ²	Terraza 1	9,92 m ²
Baño 2	7,63 m ²		15,41 m ²
Dormitorio 3	14,31 m ²	Terraza Vivienda 31	168,47 m ²
Dormitorio 5	11,46 m ²		
Baño 4	5,08 m ²		
Dormitorio 4	12,42 m ²		
Escalera	6,76 m ²		
Pasillo	5,53 m ²		
Baño 3	3,99 m ²		
Vestidor	6,44 m ²		
	90,03 m ²		
Bodega	55,04 m ²		
Baño 5	5,48 m ²		
Patio-Tendedero	12,63 m ²		
C. Lavado	11,04 m ²		
Vestibulo	3,26 m ²		
Pasillo Sotano	8,59 m ²		
Garaje	80,19 m ²		
	176,22 m ²		
Vivienda 31	360,70 m ²		




Viviendas en fase de proyecto, tanto la distribución, como las superficies útiles, y los acabados interiores y exteriores, podrán sufrir modificaciones por ajustes en el desarrollo del proyecto. El mobiliario de las infografías y planos no está incluido y el equipamiento será el indicado en la memoria de calidades.

La certificación energética corresponde a la obtenida en la fase de proyecto.

DOCUMENTO NO CONTRACTUAL



vivienda: 31

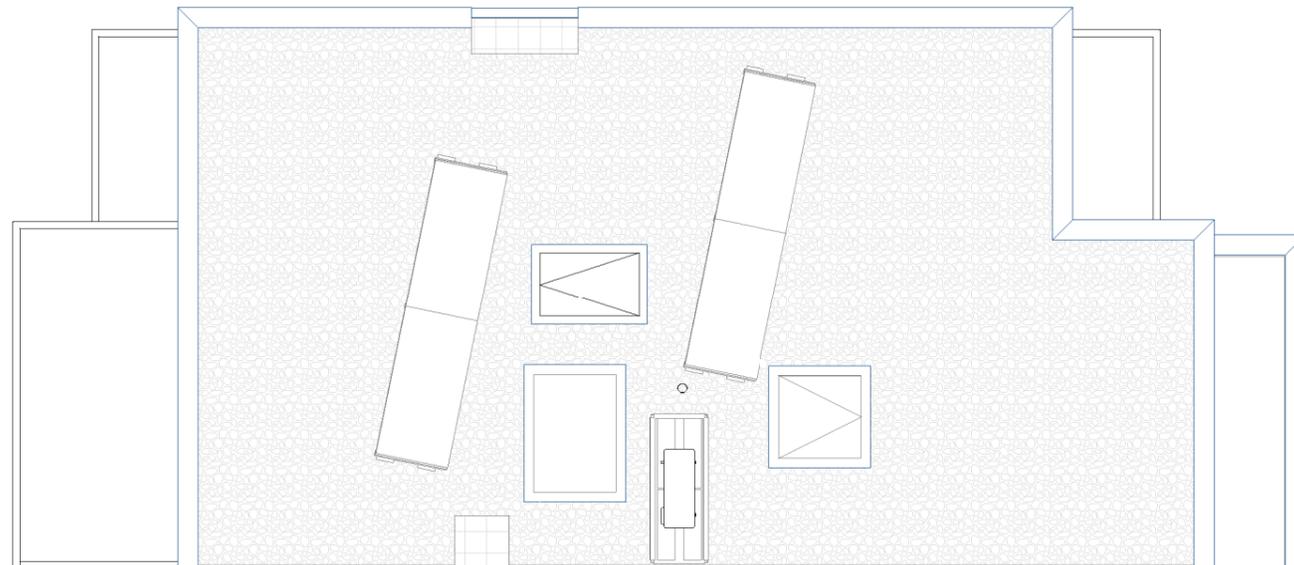


Planta Cubierta

SUPERFICIES CONSTRUIDAS				
	VIVIENDAS p.a.	PORCHES	TERRAZA/PATIO	TOTAL
SOTANO	187,44 m ²		13,29 m ²	200,73 m ²
BAJA	104,54 m ²	9,86 m ²	99,01 m ²	213,41 m ²
PRIMERA	106,47 m ²		17,22 m ²	123,69 m ²
TOTAL p.a	398,45 m²			
			TOTAL VIVIENDA	537,83 m²
			ZONA PARA AJARDINAR	56,09 m ²
			TOTAL SUPERFICIES	593,92 m²
			PARCELA PRIVATIVA	278,55 m ²

p.a. = PUERTAS ADENTRO

ZONAS COMUNES	
SOBRE RASANTE PASEOS, JARDIN, PISCINA, SOLARIUM, CASETA CONTROL, RAMPA E INST.COMUNES	3.776,52 m ²
BAJO RASANTE SALON SOCIAL, ASEOS Y CUARTOS DE INST. ZONA DE RODADURA	291,70 m ² 2.107,33 m ²
TOTAL ZONAS COMUNES	6.175,55 m²

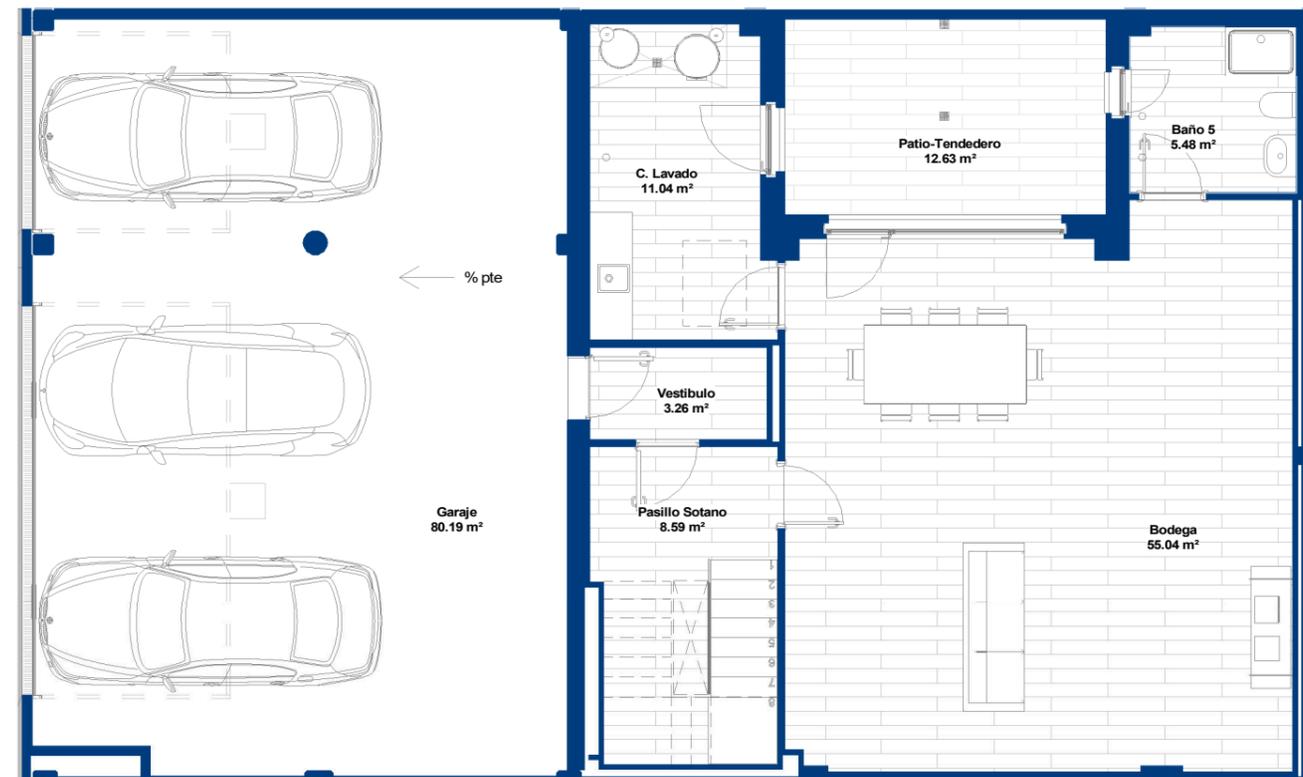

Planta sótano



Viviendas en fase de proyecto, tanto la distribución, como las superficies útiles, y los acabados interiores y exteriores, podrán sufrir modificaciones por ajustes en el desarrollo del proyecto. El mobiliario de las infografías y planos no está incluido y el equipamiento será el indicado en la memoria de calidades.

La certificación energética corresponde a la obtenida en la fase de proyecto.

DOCUMENTO NO CONTRACTUAL

