


vivienda: 34

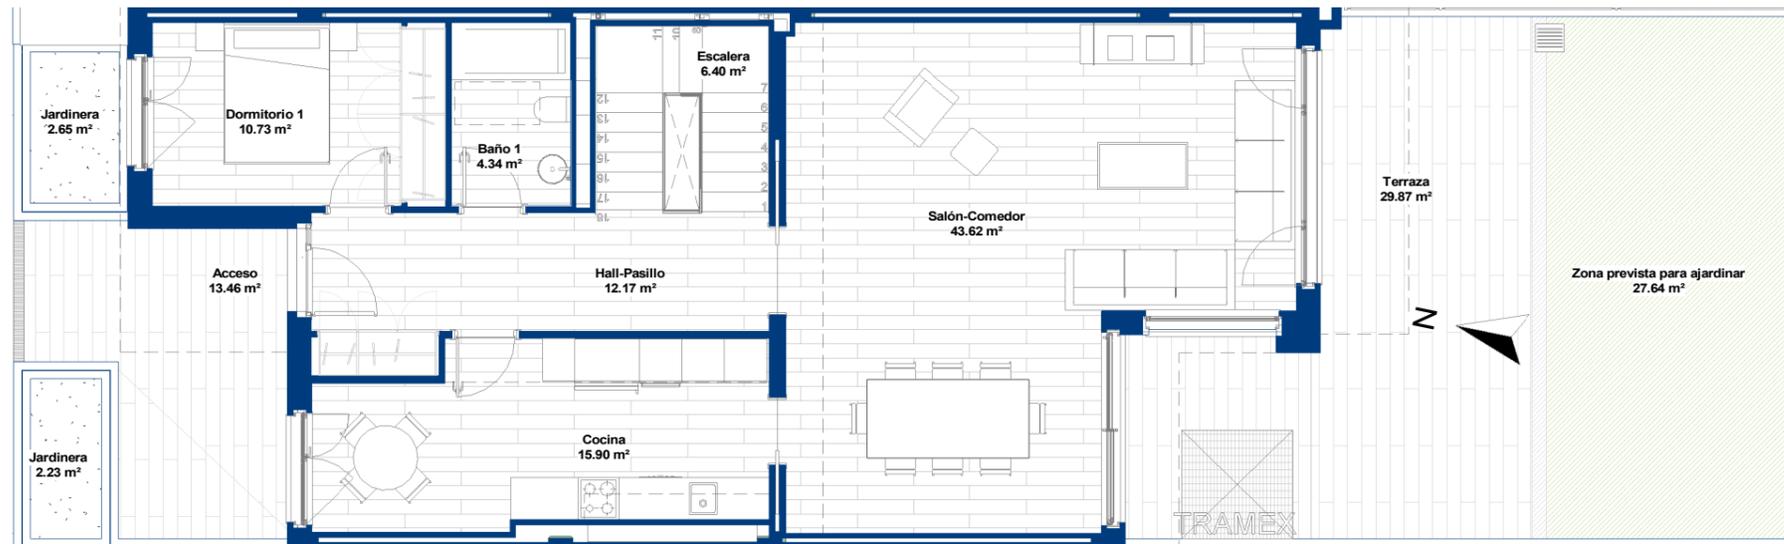

Planta Baja.



Planta sótano

SUPERFICIES UTILES			
VIVIENDA PUERTAS A DENTRO		TERRAZAS Y JARDÍN	
Salón-Comedor	43,62 m ²	Terraza	29,87 m ²
Cocina	15,90 m ²	Acceso	13,46 m ²
Dormitorio 1	10,73 m ²	Jardinera	2,23 m ²
Baño 1	4,34 m ²	Jardinera	2,65 m ²
Hall-Pasillo	12,17 m ²	Zona prevista para ajardinar	27,64 m ²
Escalera	6,40 m ²		75,86 m ²
	93,16 m ²	Terraza 2	5,49 m ²
Dormitorio 2	16,40 m ²	Terraza 1	9,92 m ²
Baño 2	7,63 m ²		15,41 m ²
Dormitorio 3	13,87 m ²	Terraza Vivienda 34	91,27 m ²
Dormitorio 5	11,08 m ²		
Baño 4	4,85 m ²		
Dormitorio 4	12,42 m ²		
Escalera	6,76 m ²		
Baño 3	3,70 m ²		
Vestidor	6,45 m ²		
Pasillo	5,53 m ²		
	88,69 m ²		
Patio-Tendedero	4,45 m ²		
C. Lavado	8,52 m ²		
Bodega	36,54 m ²		
Baño 5	4,69 m ²		
Vestibulo	2,91 m ²		
Pasillo Sotano	8,72 m ²		
Garaje	55,80 m ²		
	121,63 m ²		
Vivienda 34	303,48 m ²		



Viviendas en fase de proyecto, tanto la distribución, como las superficies útiles, y los acabados interiores y exteriores, podrán sufrir modificaciones por ajustes en el desarrollo del proyecto. El mobiliario de las infografías y planos no está incluido y el equipamiento será el indicado en la memoria de calidades.

La certificación energética corresponde a la obtenida en la fase de proyecto.


DOCUMENTO NO CONTRACTUAL



vivienda: 34




Planta Primera Abuhardillada

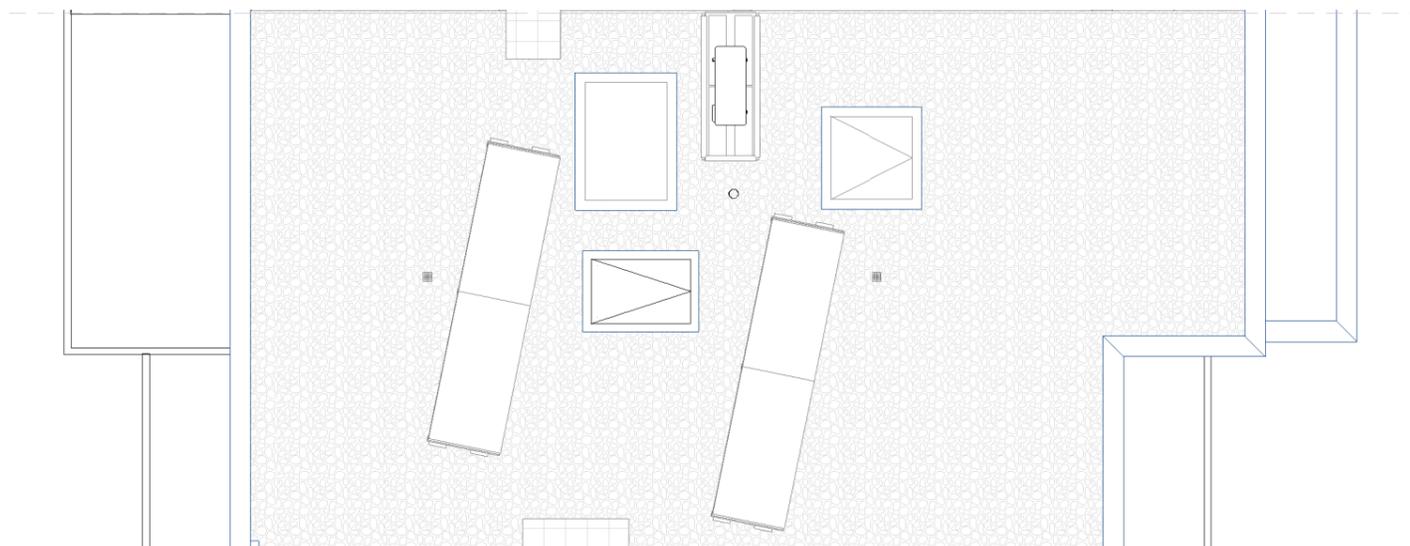

Planta Cubierta

SUPERFICIES CONSTRUIDAS				
	VIVIENDAS p.a.	PORCHES	TERRAZA/PATIO	TOTAL
SOTANO	134,69 m ²		5,34 m ²	140,03 m ²
BAJA	101,87 m ²	9,86 m ²	35,47 m ²	147,20 m ²
PRIMERA	103,66 m ²		17,22 m ²	120,88 m ²
TOTAL p.a.	340,22 m²			TOTAL VIVIENDA 408,11 m²
				ZONA PARA AJARDINAR 38,44 m ²
				TOTAL SUPERFICIES 446,55 m²
				PARCELA PRIVATIVA 194,33 m ²
ZONAS COMUNES				
SOBRE RASANTE				
PASEOS, JARDIN, PISCINA, SOLARIUM, CASETA CONTROL, RAMPA E INST.COMUNES				
				3.776,52 m ²
BAJO RASANTE				
SALON SOCIAL, ASEOS Y CUARTOS DE INST. ZONA DE RODADURA				
				291,70 m ²
				2.107,33 m ²
				TOTAL ZONAS COMUNES 6.175,55 m²

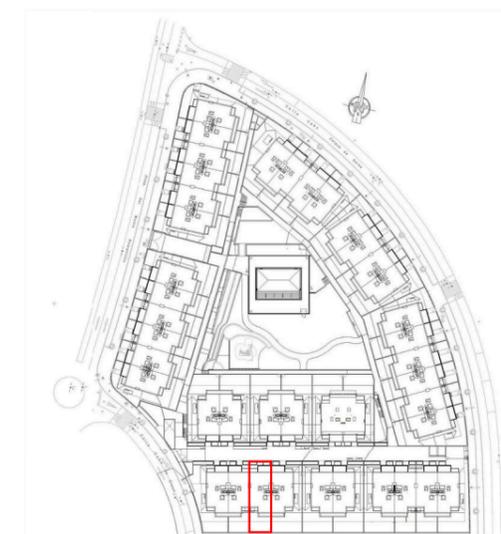

Viviendas en fase de proyecto, tanto la distribución, como las superficies útiles, y los acabados interiores y exteriores, podrán sufrir modificaciones por ajustes en el desarrollo del proyecto. El mobiliario de las infografías y planos no está incluido y el equipamiento será el indicado en la memoria de calidades.

La certificación energética corresponde a la obtenida en la fase de proyecto.

DOCUMENTO NO CONTRACTUAL

