


vivienda: 08

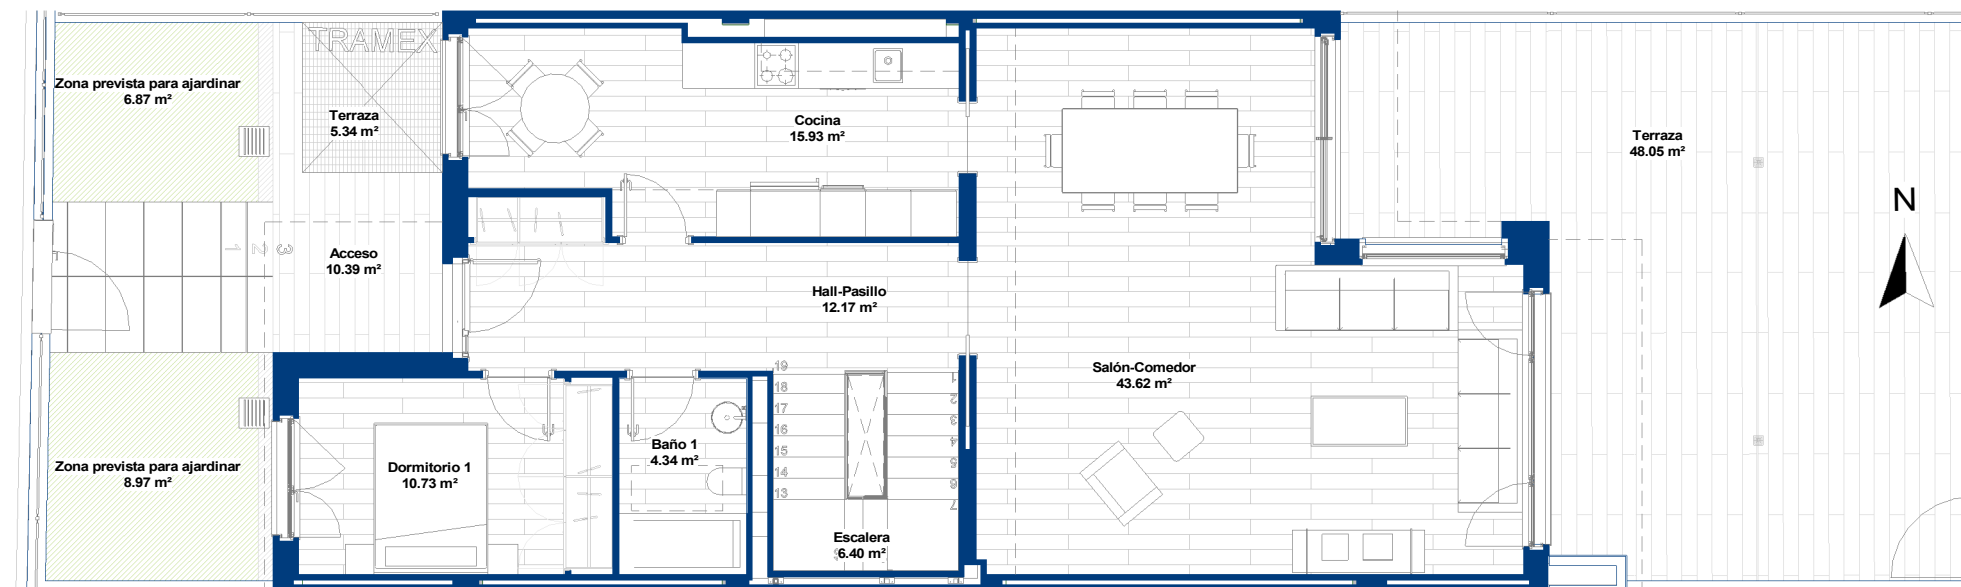


Planta Baja.



Planta sótano


SUPERFICIES UTILES			
VIVIENDA PUERTAS A DENTRO		TERRAZAS Y JARDÍN	
Salón-Comedor	43,62 m ²	Terraza	48,05 m ²
Cocina	15,93 m ²	Acceso	10,39 m ²
Dormitorio 1	10,73 m ²	Zona prevista para ajardinar	6,87 m ²
Baño 1	4,34 m ²	Zona prevista para ajardinar	8,97 m ²
Hall-Pasillo	12,17 m ²	Terraza	5,34 m ²
Escalera	6,40 m ²		79,62 m ²
	93,19 m ²	Terraza 1	9,92 m ²
Dormitorio 2	16,40 m ²	Terraza 2	5,49 m ²
Baño 2	7,63 m ²		15,41 m ²
Dormitorio 3	13,88 m ²	Terraza Vivienda 08	95,03 m ²
Dormitorio 5	11,11 m ²		
Baño 4	4,85 m ²		
Dormitorio 4	12,42 m ²		
Escalera	6,76 m ²		
Baño 3	3,70 m ²		
Vestidor	6,45 m ²		
Pasillo	5,53 m ²		
	88,72 m ²		
C. de lavado	6,72 m ²		
Baño 5	4,33 m ²		
C. Instalaciones	4,07 m ²		
Vestibulo	2,90 m ²		
Pasillo Sotano	9,91 m ²		
Bodega	31,56 m ²		
Garaje	60,23 m ²		
Patio-Tendedero	3,84 m ²		
	123,57 m ²		
Vivienda 08	305,47 m ²		

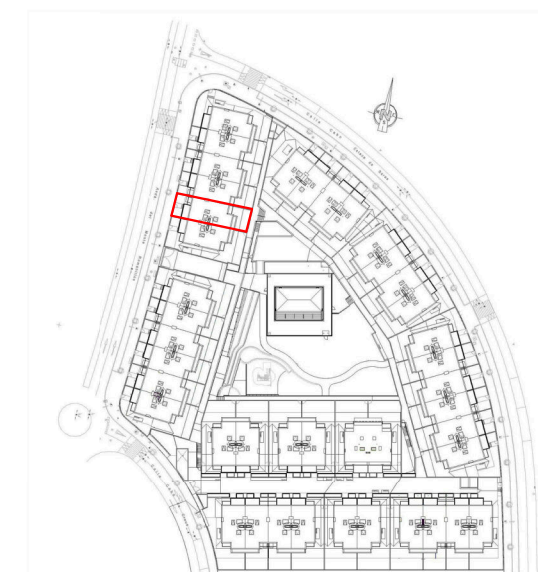


Viviendas en fase de proyecto, tanto la distribución, como las superficies útiles, y los acabados interiores y exteriores, podrán sufrir modificaciones por ajustes en el desarrollo del proyecto. El mobiliario de las infografías y planos no está incluido y el equipamiento será el indicado en la memoria de calidades.

La certificación energética corresponde a la obtenida en la fase de proyecto.


DOCUMENTO NO CONTRACTUAL

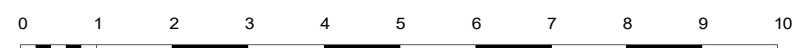

vivienda: 08

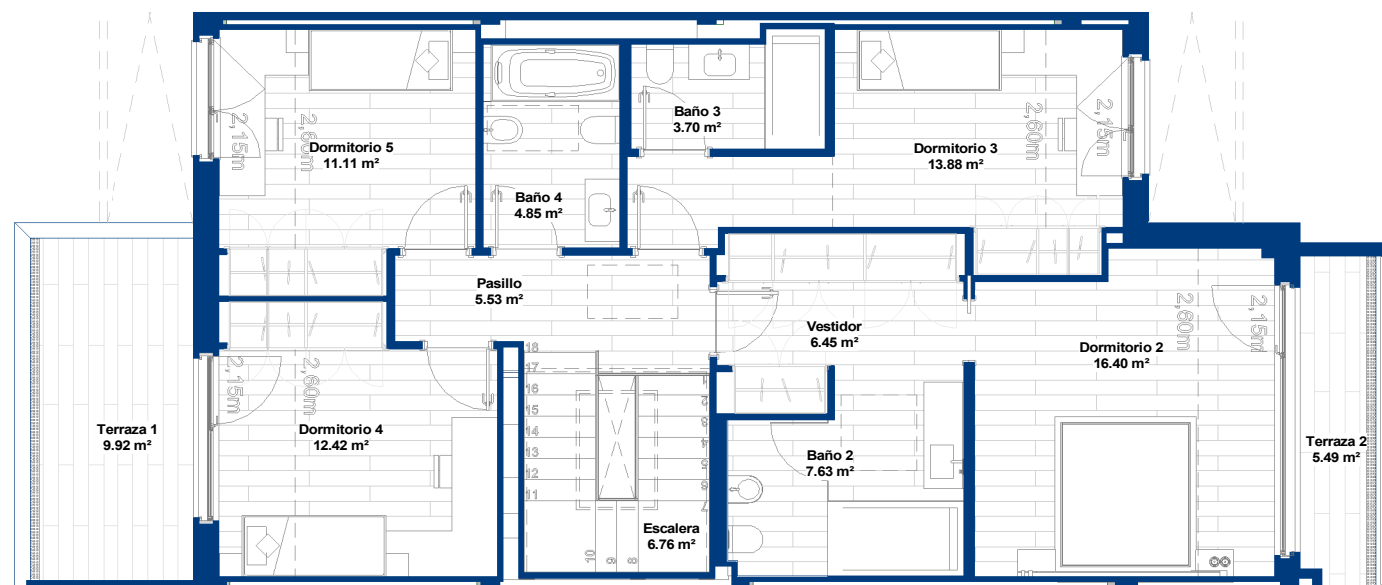


Planta Primera Abuhardillada

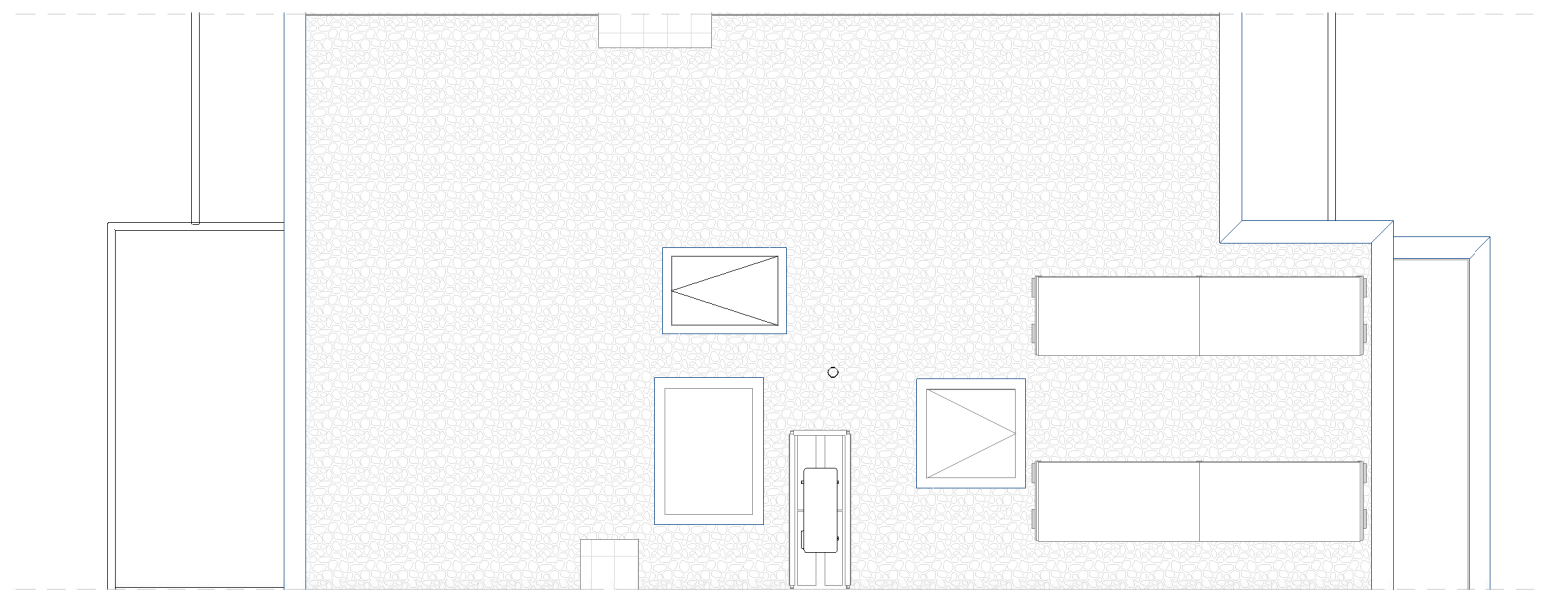

Planta Cubierta

SUPERFICIES CONSTRUIDAS				
	VIVIENDAS p.a.	PORCHES	TERRAZA/PATIO	TOTAL
SOTANO	138,22 m ²		4,60 m ²	142,82 m ²
BAJA	101,87 m ²	10,18 m ²	52,28 m ²	164,33 m ²
PRIMERA	103,66 m ²		17,22 m ²	120,88 m ²
TOTAL p.a.	343,75 m²			428,03 m²
			ZONA PARA AJARDINAR	17,54 m ²
			TOTAL SUPERFICIES	445,57 m²
			PARCELA PRIVATIVA	196,73 m ²

ZONAS COMUNES	
SOBRE RASANTE PASEOS, JARDIN, PISCINA, SOLARIUM, CASETA CONTROL, RAMPA E INST.COMUNES	3.776,52 m ²
BAJO RASANTE SALON SOCIAL, ASEOS Y CUARTOS DE INST. ZONA DE RODADURA	291,70 m ² 2.107,33 m ²
TOTAL ZONAS COMUNES	6.175,55 m²

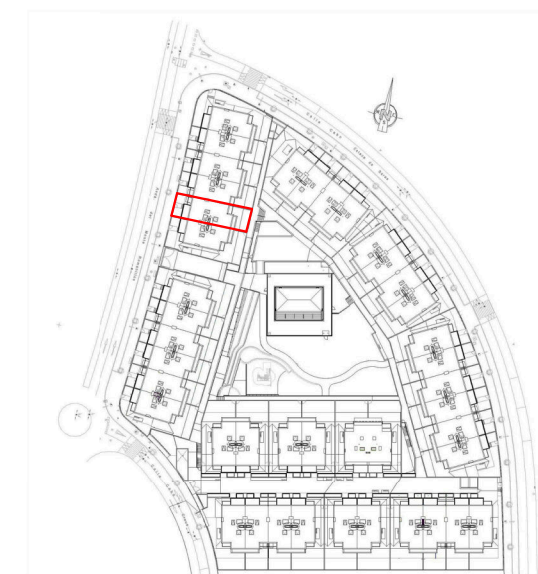

Viviendas en fase de proyecto, tanto la distribución, como las superficies útiles, y los acabados interiores y exteriores, podrán sufrir modificaciones por ajustes en el desarrollo del proyecto. El mobiliario de las infografías y planos no está incluido y el equipamiento será el indicado en la memoria de calidades.

La certificación energética corresponde a la obtenida en la fase de proyecto.

DOCUMENTO NO CONTRACTUAL

