



vivienda: 21

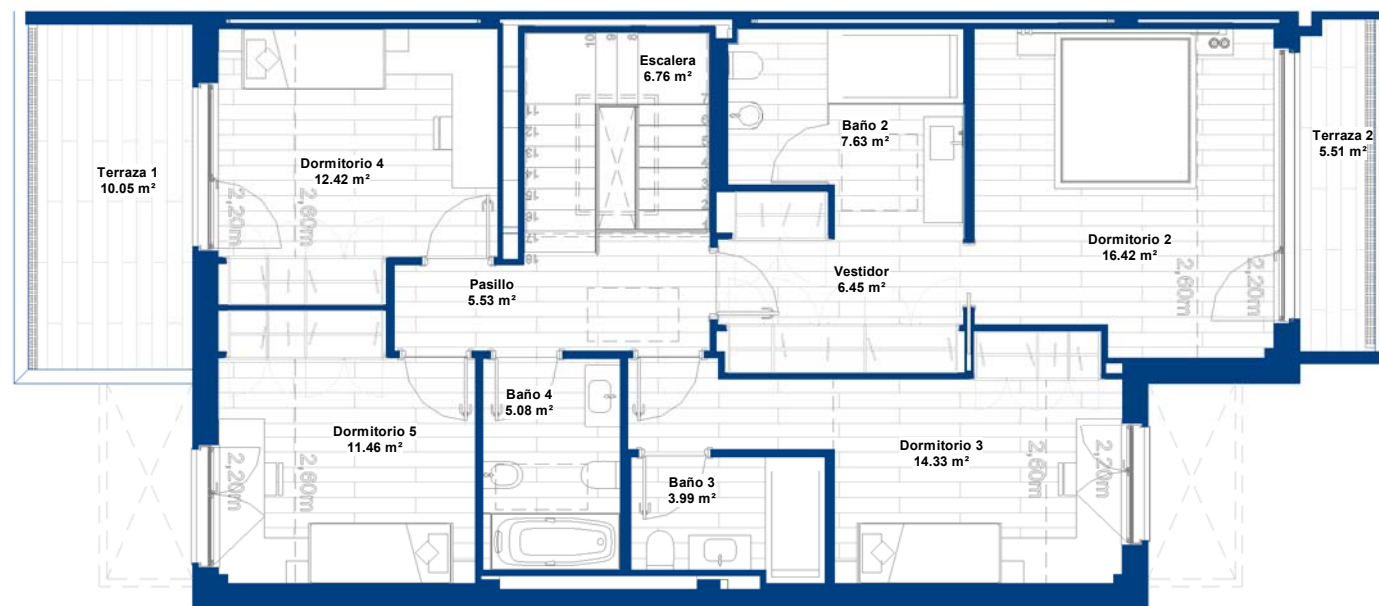

Planta Primera Abuhardillada

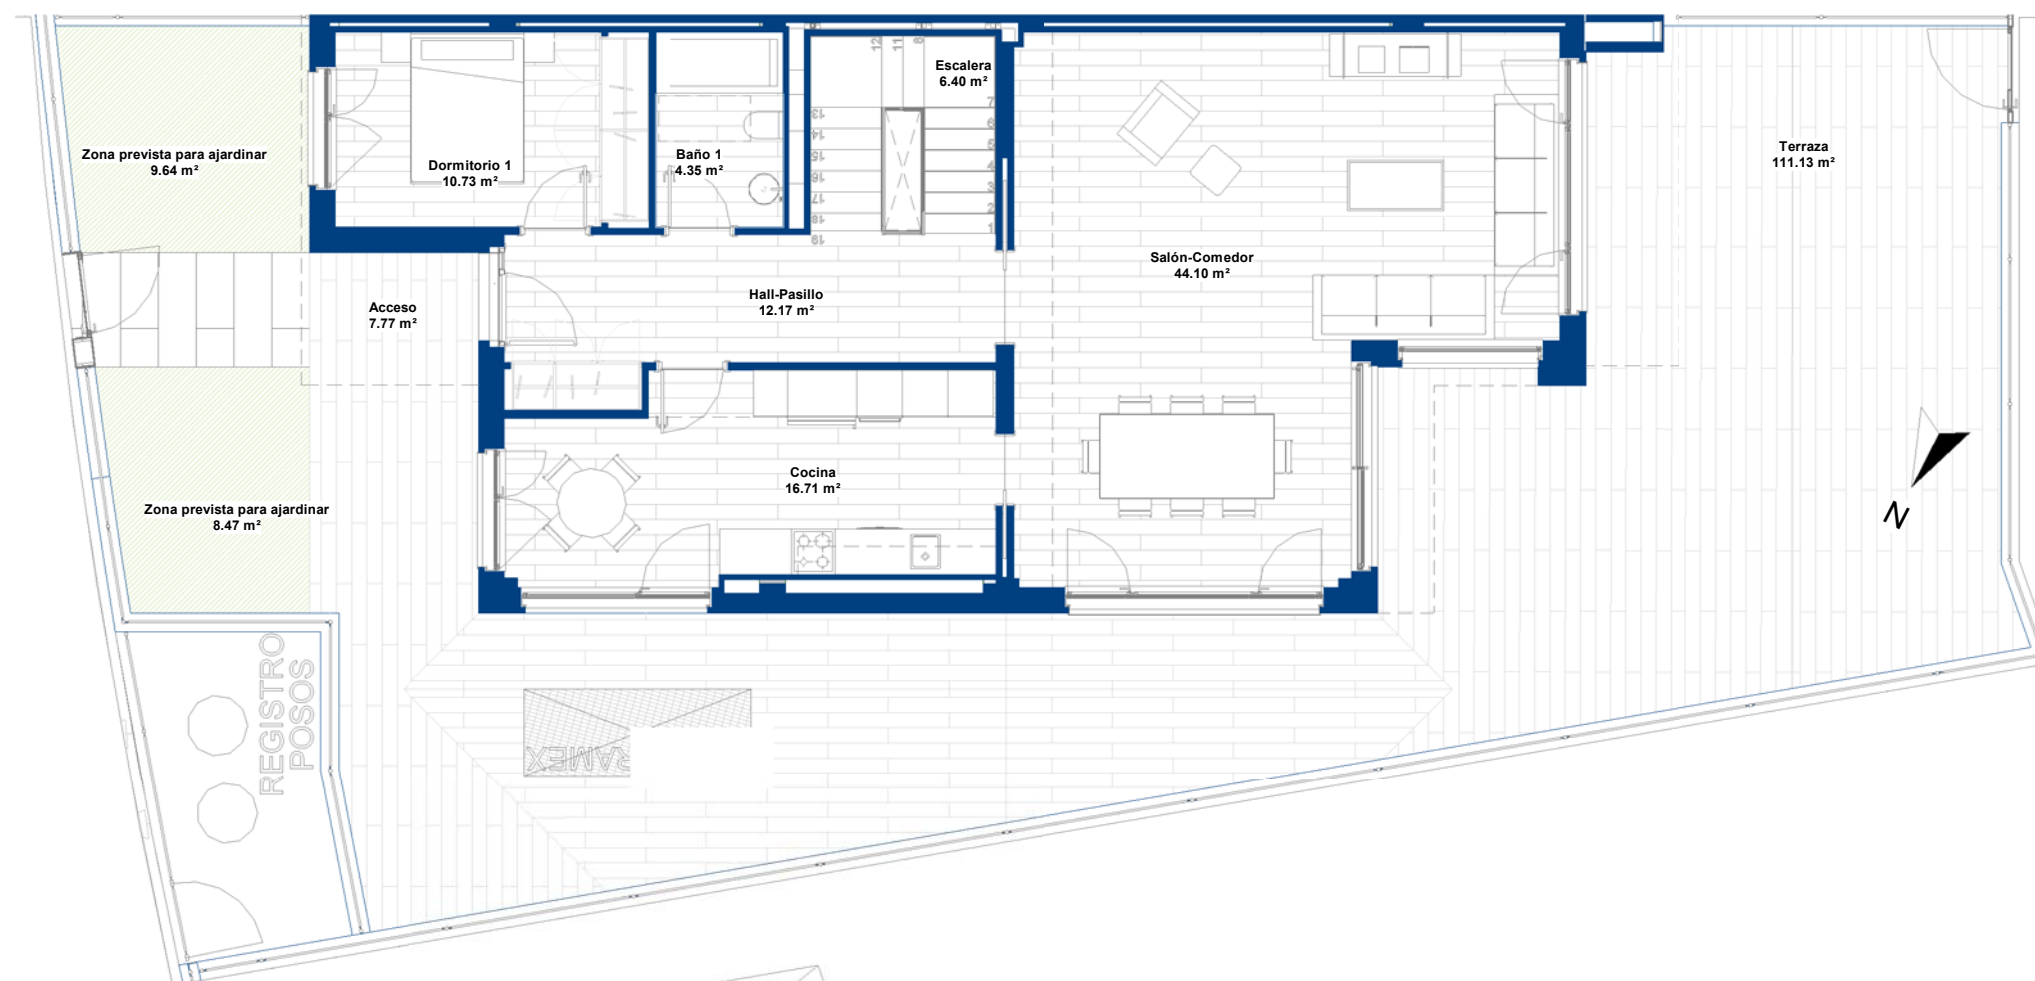

Planta Baja


SUPERFICIES UTILES			
VIVIENDA PUERTAS A DENTRO		TERRAZAS Y JARDÍN	
Sal3n-Comedor	44,10 m ²	Terraza	111,13 m ²
Cocina	16,71 m ²	Acceso	7,77 m ²
Dormitorio 1	10,73 m ²	Zona prevista para ajardinar	9,64 m ²
Baño 1	4,35 m ²	Zona prevista para ajardinar	8,47 m ²
Hall-Pasillo	12,17 m ²		137,01 m ²
Escalera	6,40 m ²	Terraza 1	10,05 m ²
	94,45 m ²	Terraza 2	5,51 m ²
Dormitorio 2	16,42 m ²		15,57 m ²
Baño 2	7,63 m ²	Terraza Vivienda 21	152,58 m ²
Dormitorio 3	14,33 m ²		
Dormitorio 5	11,46 m ²		
Baño 4	5,08 m ²		
Dormitorio 4	12,42 m ²		
Escalera	6,76 m ²		
Baño 3	3,99 m ²		
Vestidor	6,45 m ²		
Pasillo	5,53 m ²		
	90,06 m ²		
Garaje	61,40 m ²		
Baño 5	4,20 m ²		
Bodega	39,70 m ²		
Patio-Tendedero	7,39 m ²		
C. Lavado	8,31 m ²		
C. Instalaciones	4,67 m ²		
Vestibulo	2,67 m ²		
Pasillo Sotano	11,26 m ²		
	139,61 m ²		
Vivienda 21	324,13 m ²		



Viviendas en fase de proyecto, tanto la distribuci3n, como las superficies 3tiles, y los acabados interiores y exteriores, podr3n sufrir modificaciones por ajustes en el desarrollo del proyecto. El mobiliario de las infograf3as y planos no est3 incluido y el equipamiento ser3 el indicado en la memoria de calidades.

La certificaci3n energ3tica corresponde a la obtenida en la fase de proyecto.


DOCUMENTO NO CONTRACTUAL

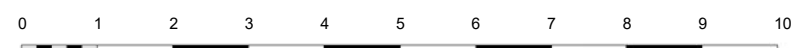

Con la garant3a del Grupo Cambrija



vivienda: 21

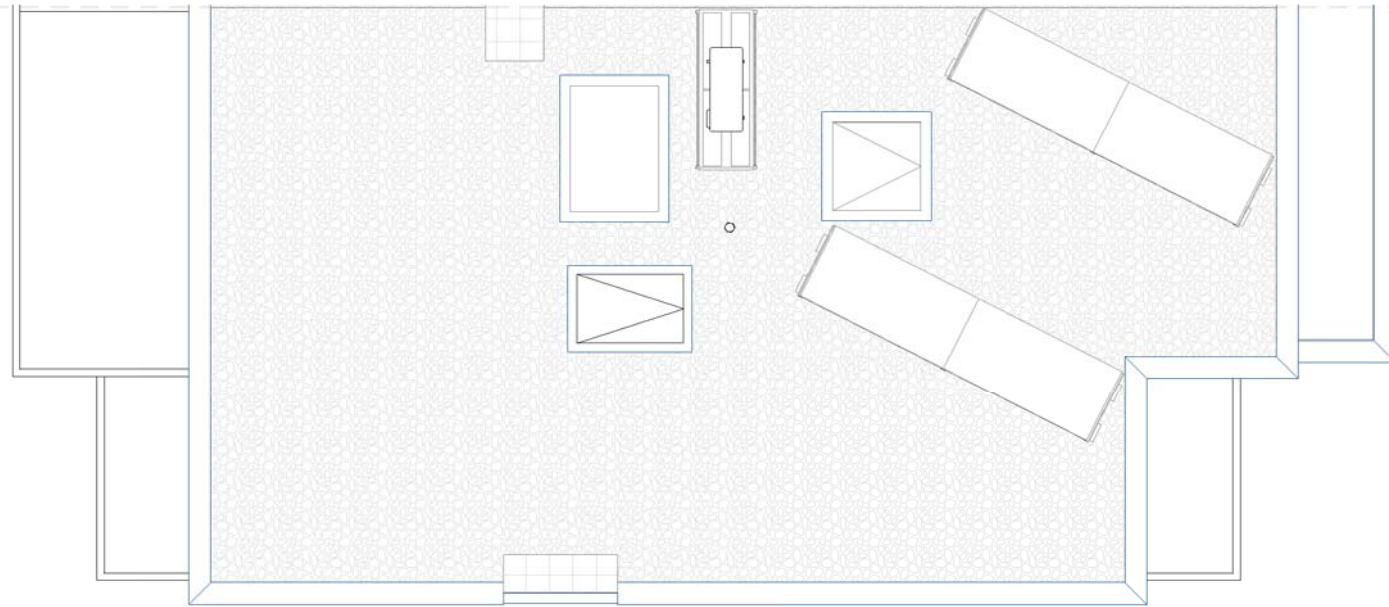

Planta Cubierta

SUPERFICIES CONSTRUIDAS				
	VIVIENDAS p.a.	PORCHES	TERRAZA/PATIO	TOTAL
SOTANO	154,61 m ²		8,22 m ²	162,83 m ²
BAJA	104,50 m ²	10,18 m ²	111,74 m ²	226,42 m ²
PRIMERA	106,47 m ²		17,22 m ²	123,69 m ²
TOTAL p.a	365,58 m²			512,94 m²
p.a. = PUERTAS ADENTRO			ZONA PARA AJARDINAR	20,30 m ²
			TOTAL SUPERFICIES	533,24 m²
			PARCELA PRIVATIVA	260,41 m ²

ZONAS COMUNES	
SOBRE RASANTE PASEOS, JARDIN, PISCINA, SOLARIUM, CASETA CONTROL, RAMPA E INST.COMUNES	3.776,56 m ²
BAJO RASANTE SALON SOCIAL, ASEOS Y CUARTOS DE INST. ZONA DE RODADURA	291,70 m ² 2.107,33 m ²
TOTAL ZONAS COMUNES	6.175,59 m²



Planta sótano



Viviendas en fase de proyecto, tanto la distribución, como las superficies útiles, y los acabados interiores y exteriores, podrán sufrir modificaciones por ajustes en el desarrollo del proyecto. El mobiliario de las infografías y planos no está incluido y el equipamiento será el indicado en la memoria de calidades.

La certificación energética corresponde a la obtenida en la fase de proyecto.

DOCUMENTO NO CONTRACTUAL

