




# vivienda: 26

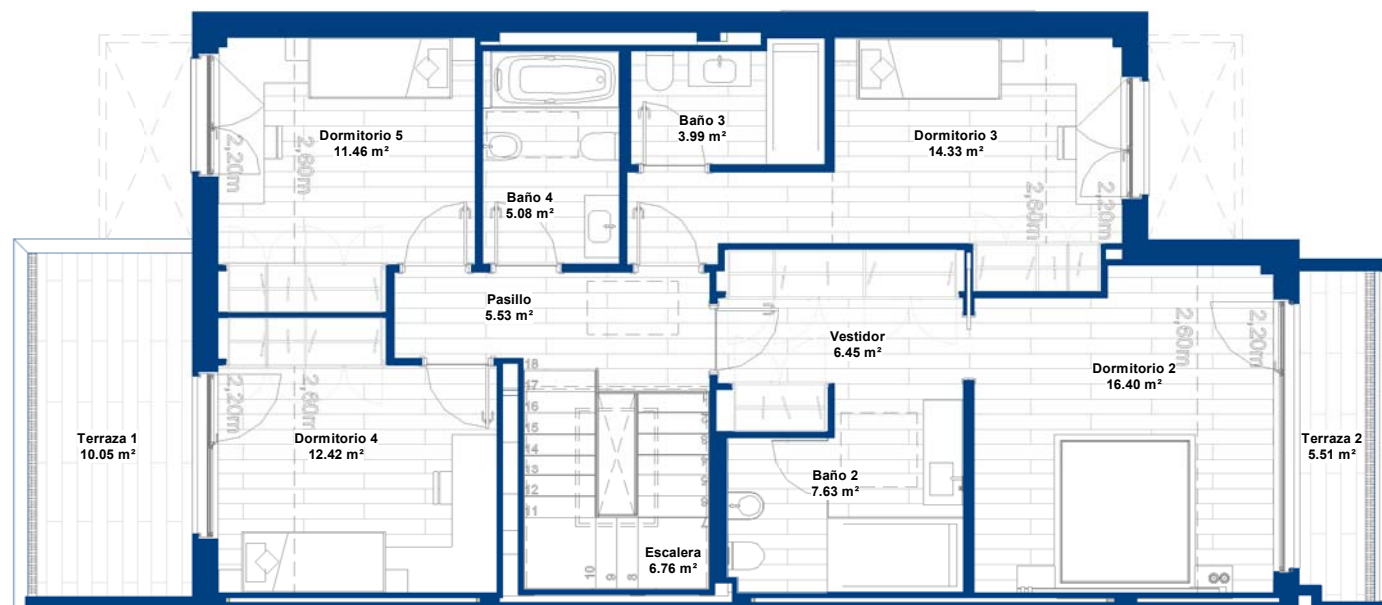

**Planta Primera Abuhardillada**

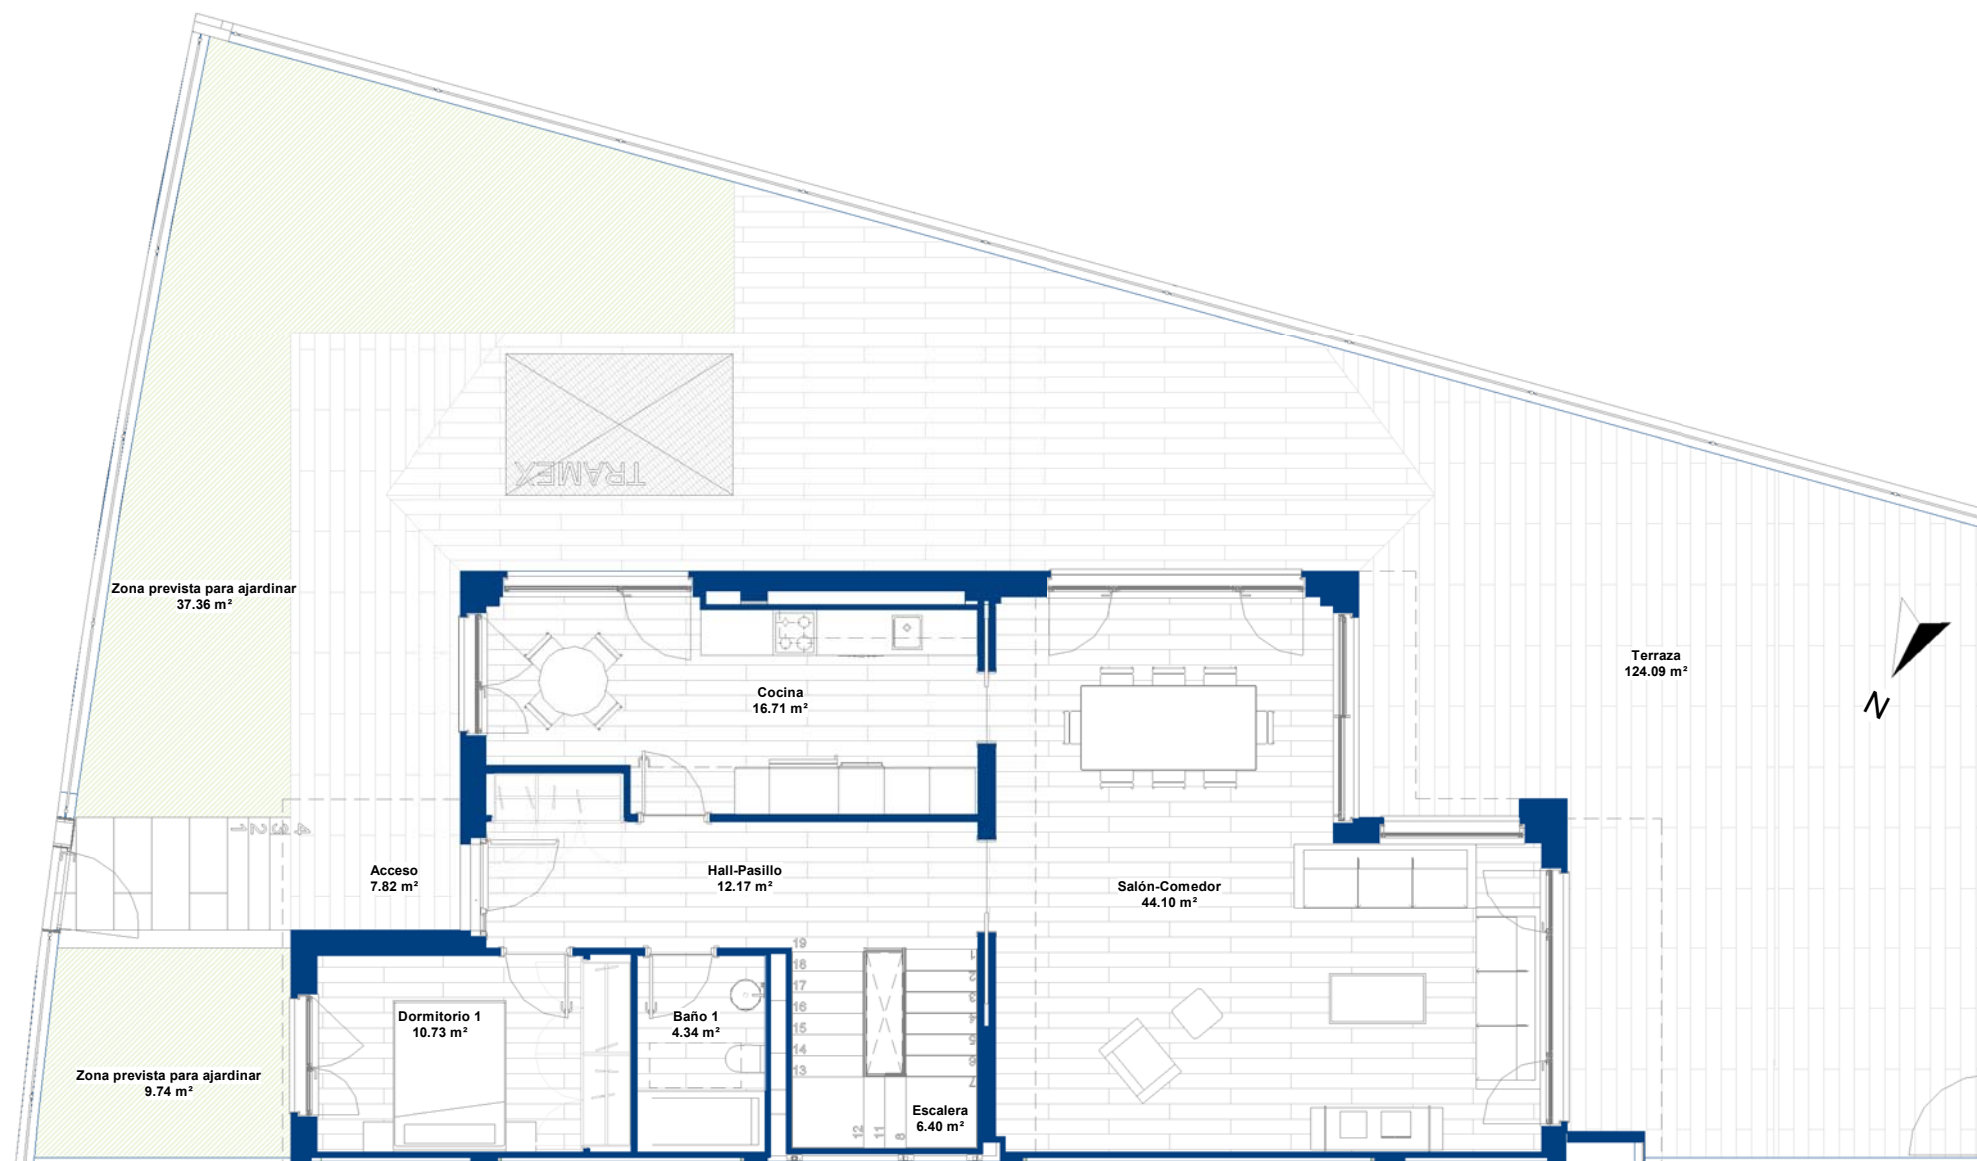

**Planta Baja.**

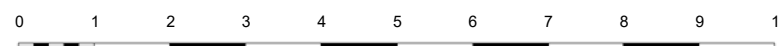

SUPERFICIES UTILES			
VIVIENDA PUERTAS A DENTRO		TERRAZAS Y JARDÍN	
Salón-Comedor	44,10 m <sup>2</sup>	Zona prevista para ajardinar	9,74 m <sup>2</sup>
Cocina	16,71 m <sup>2</sup>	Terraza	124,09 m <sup>2</sup>
Dormitorio 1	10,73 m <sup>2</sup>	Acceso	7,82 m <sup>2</sup>
Baño 1	4,34 m <sup>2</sup>	Zona prevista para ajardinar	37,36 m <sup>2</sup>
Hall-Pasillo	12,17 m <sup>2</sup>		179,01 m <sup>2</sup>
Escalera	6,40 m <sup>2</sup>	Terraza 2	5,51 m <sup>2</sup>
	94,45 m <sup>2</sup>	Terraza 1	10,05 m <sup>2</sup>
Dormitorio 2	16,40 m <sup>2</sup>		15,57 m <sup>2</sup>
Baño 2	7,63 m <sup>2</sup>	Terraza Vivienda 26	194,58 m <sup>2</sup>
Dormitorio 3	14,33 m <sup>2</sup>		
Dormitorio 5	11,46 m <sup>2</sup>		
Baño 4	5,08 m <sup>2</sup>		
Dormitorio 4	12,42 m <sup>2</sup>		
Escalera	6,76 m <sup>2</sup>		
Baño 3	3,99 m <sup>2</sup>		
Vestidor	6,45 m <sup>2</sup>		
Pasillo	5,53 m <sup>2</sup>		
	90,04 m <sup>2</sup>		
Garaje	90,12 m <sup>2</sup>		
Baño 5	4,13 m <sup>2</sup>		
Bodega	46,20 m <sup>2</sup>		
Pasillo Sotano	11,73 m <sup>2</sup>		
C. Lavado	14,17 m <sup>2</sup>		
C. Instalaciones	4,25 m <sup>2</sup>		
Vestibulo	2,67 m <sup>2</sup>		
Patio-Tendedero	9,39 m <sup>2</sup>		
	182,67 m <sup>2</sup>		
Vivienda 26	367,16 m <sup>2</sup>		




Viviendas en fase de proyecto, tanto la distribución, como las superficies útiles, y los acabados interiores y exteriores, podrán sufrir modificaciones por ajustes en el desarrollo del proyecto. El mobiliario de las infografías y planos no está incluido y el equipamiento será el indicado en la memoria de calidades.


La certificación energética corresponde a la obtenida en la fase de proyecto.

DOCUMENTO NO CONTRACTUAL


# vivienda: 26

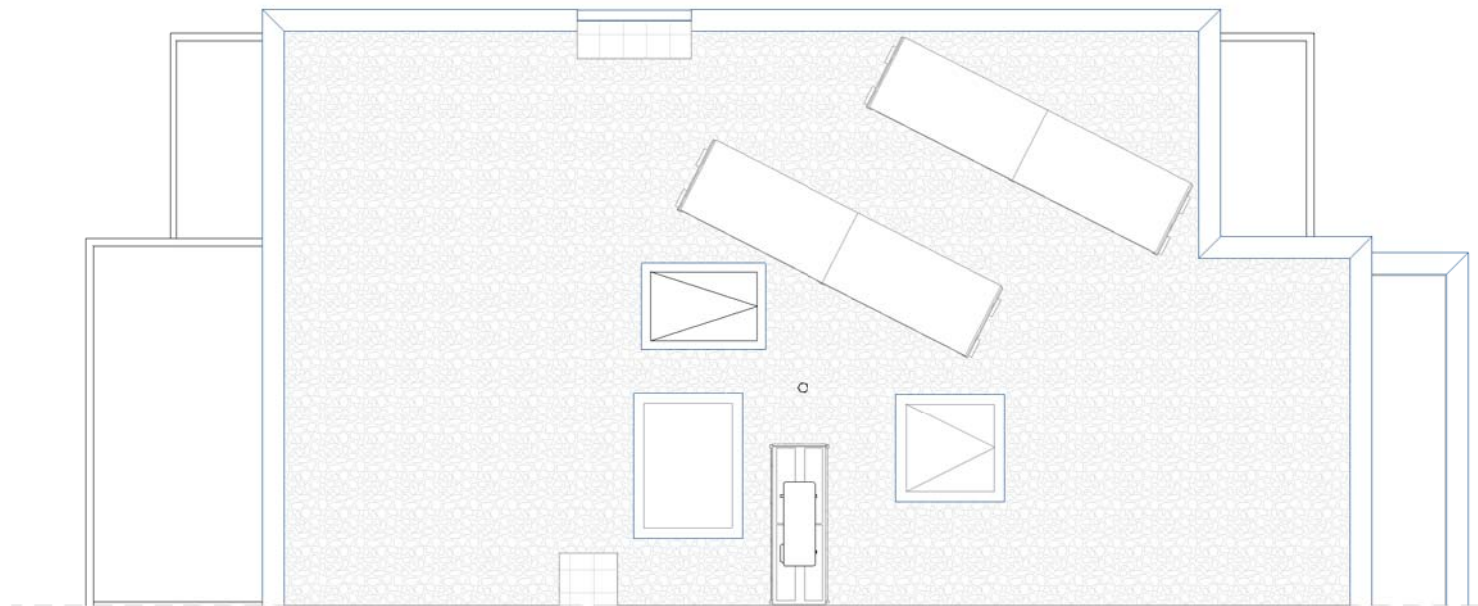

**Planta Cubierta**

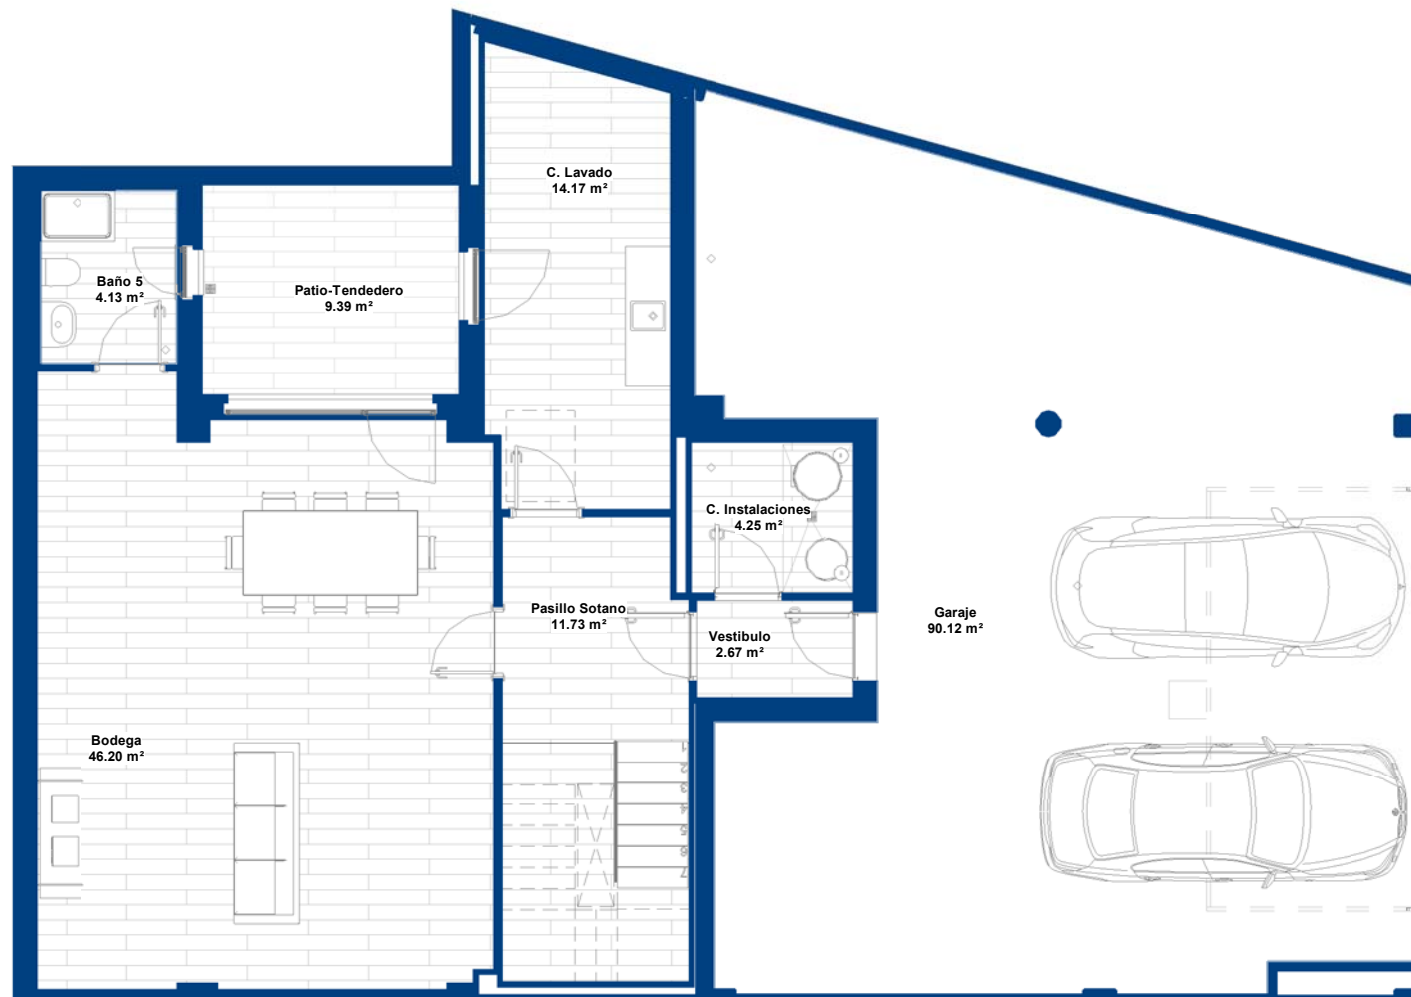

**Planta sótano**

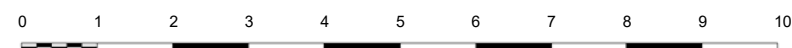

SUPERFICIES CONSTRUIDAS				
	VIVIENDAS p.a.	PORCHES	TERRAZA/PATIO	TOTAL
SOTANO	199,21 m <sup>2</sup>		10,24 m <sup>2</sup>	209,45 m <sup>2</sup>
BAJA	104,54 m <sup>2</sup>	10,18 m <sup>2</sup>	124,98 m <sup>2</sup>	239,70 m <sup>2</sup>
PRIMERA	106,47 m <sup>2</sup>		17,22 m <sup>2</sup>	123,69 m <sup>2</sup>
<b>TOTAL p.a</b>	<b>410,22 m<sup>2</sup></b>			
			<b>TOTAL VIVIENDA</b>	<b>572,84 m<sup>2</sup></b>
			ZONA PARA AJARDINAR	51,32 m <sup>2</sup>
			<b>TOTAL SUPERFICIES</b>	<b>624,16 m<sup>2</sup></b>
			PARCELA PRIVATIVA	304,71 m <sup>2</sup>

ZONAS COMUNES	
<b>SOBRE RASANTE</b> PASEOS, JARDIN, PISCINA, SOLARIUM, CASETA CONTROL, RAMPA E INST.COMUNES	3.776,56 m <sup>2</sup>
<b>BAJO RASANTE</b> SALON SOCIAL, ASEOS Y CUARTOS DE INST. ZONA DE RODADURA	291,70 m <sup>2</sup> 2.107,33 m <sup>2</sup>
<b>TOTAL ZONAS COMUNES</b>	<b>6.175,59 m<sup>2</sup></b>



Viviendas en fase de proyecto, tanto la distribución, como las superficies útiles, y los acabados interiores y exteriores, podrán sufrir modificaciones por ajustes en el desarrollo del proyecto. El mobiliario de las infografías y planos no está incluido y el equipamiento será el indicado en la memoria de calidades.

La certificación energética corresponde a la obtenida en la fase de proyecto.

DOCUMENTO NO CONTRACTUAL