



vivienda: 36

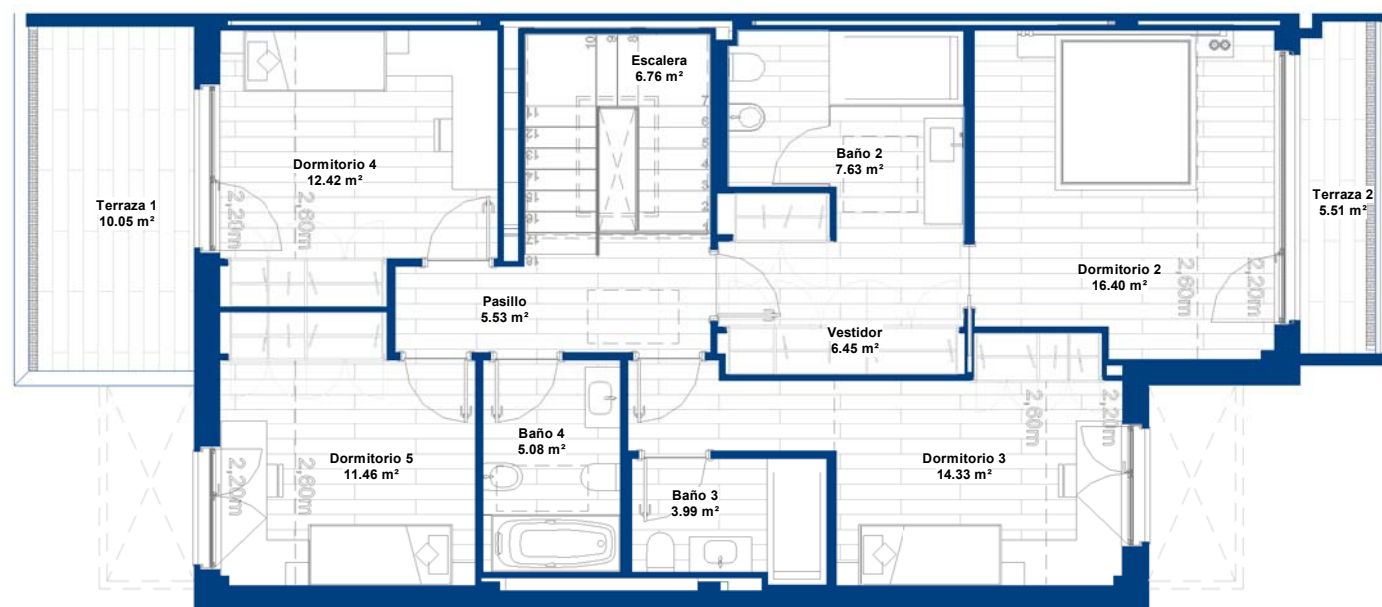

Planta Primera Abuhardillada

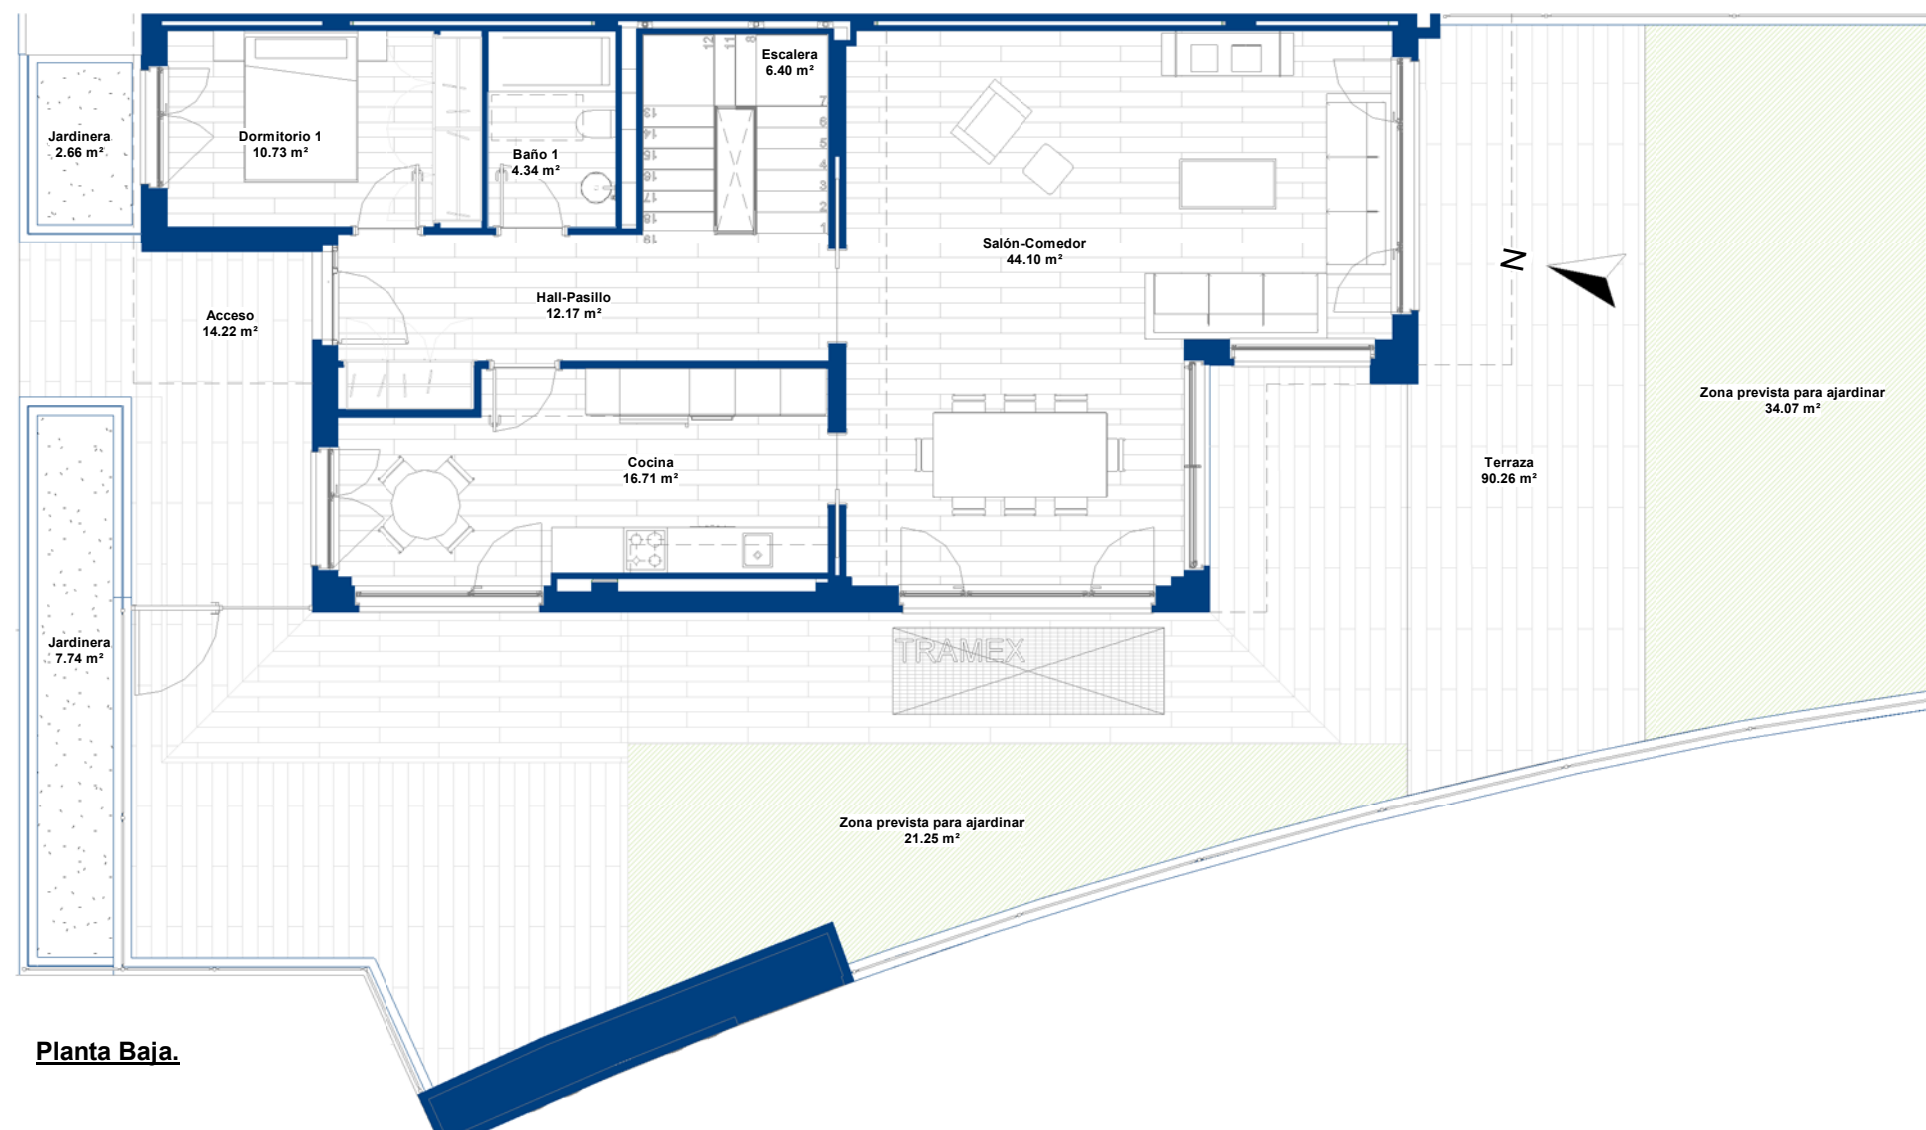

Planta Baja.


SUPERFICIES UTILES			
VIVIENDA PUERTAS A DENTRO		TERRAZAS Y JARDÍN	
Salón-Comedor	44,10 m ²	Terraza	90,26 m ²
Cocina	16,71 m ²	Zona prevista para ajardinar	34,07 m ²
Dormitorio 1	10,73 m ²	Jardinera	2,66 m ²
Baño 1	4,34 m ²	Acceso	14,22 m ²
Hall-Pasillo	12,17 m ²	Jardinera	7,74 m ²
Escalera	6,40 m ²	Zona prevista para ajardinar	21,25 m ²
	94,45 m ²		170,21 m ²
Dormitorio 2	16,40 m ²	Terraza 1	10,05 m ²
Baño 2	7,63 m ²	Terraza 2	5,51 m ²
Dormitorio 3	14,33 m ²		15,57 m ²
Dormitorio 5	11,46 m ²	Terraza Vivienda 36	185,78 m ²
Baño 4	5,08 m ²		
Dormitorio 4	12,42 m ²		
Escalera	6,76 m ²		
Baño 3	3,99 m ²		
Vestidor	6,45 m ²		
Pasillo	5,53 m ²		
	90,05 m ²		
Garaje	75,35 m ²		
Pasillo Sotano	8,32 m ²		
Baño 5	7,25 m ²		
Vestibulo	3,26 m ²		
Bodega	52,23 m ²		
C. Lavado	4,70 m ²		
Patio-Tendedero	5,57 m ²		
C. Instalaciones	6,14 m ²		
	162,81 m ²		
Vivienda 36	347,31 m ²		




Viviendas en fase de proyecto, tanto la distribución, como las superficies útiles, y los acabados interiores y exteriores, podrán sufrir modificaciones por ajustes en el desarrollo del proyecto. El mobiliario de las infografías y planos no está incluido y el equipamiento será el indicado en la memoria de calidades.

La certificación energética corresponde a la obtenida en la fase de proyecto.

DOCUMENTO NO CONTRACTUAL

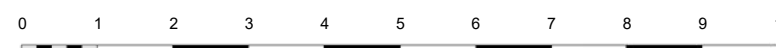


vivienda: 36

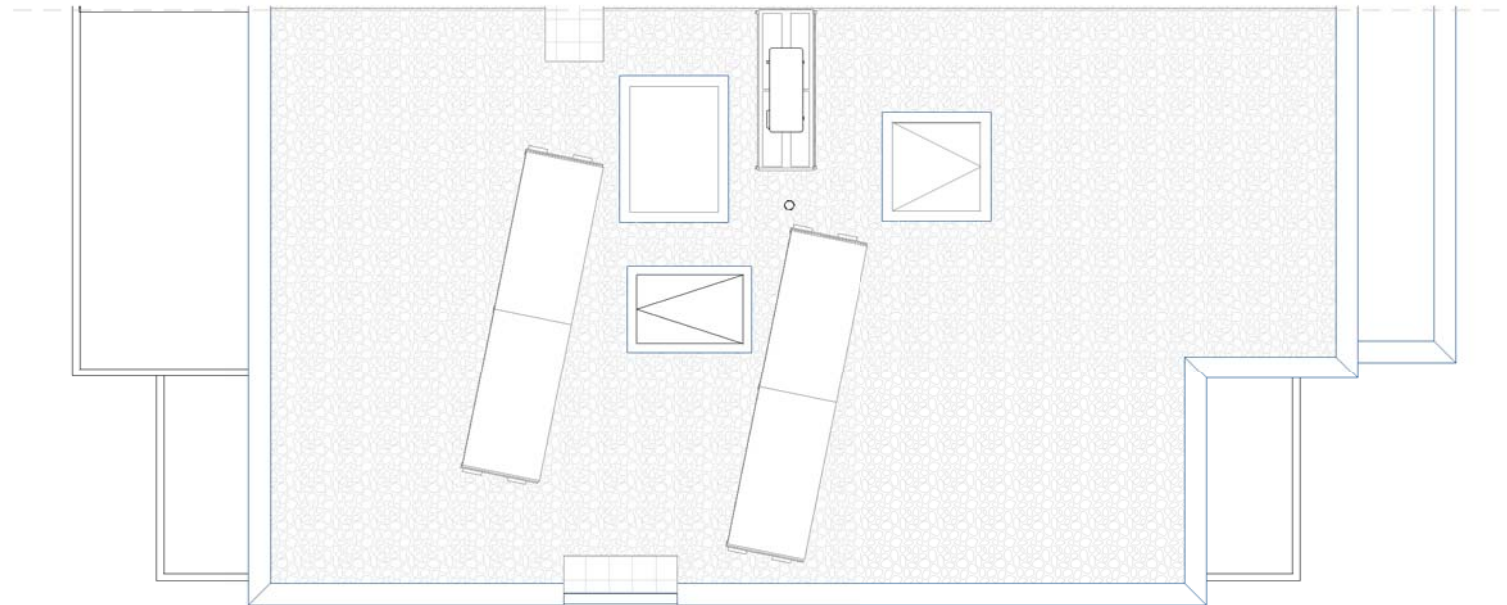

Planta Cubierta

SUPERFICIES CONSTRUIDAS				
	VIVIENDAS p.a.	PORCHES	TERRAZA/PATIO	TOTAL
SOTANO	182,45 m ²		6,71 m ²	189,16 m ²
BAJA	104,54 m ²	9,86 m ²	121,25 m ²	235,65 m ²
PRIMERA	106,47 m ²		17,22 m ²	123,69 m ²
TOTAL p.a	393,46 m²		TOTAL VIVIENDA	548,50 m²
p.a. = PUERTAS ADENTRO			ZONA PARA AJARDINAR	52,57 m ²
			TOTAL SUPERFICIES	601,07 m²
			PARCELA PRIVATIVA	297,27 m ²

ZONAS COMUNES	
SOBRE RASANTE PASEOS, JARDIN, PISCINA, SOLARIUM, CASETA CONTROL, RAMPA E INST.COMUNES	3.776,56 m ²
BAJO RASANTE SALON SOCIAL, ASEOS Y CUARTOS DE INST. ZONA DE RODADURA	291,70 m ² 2.107,33 m ²
TOTAL ZONAS COMUNES	6.175,59 m²

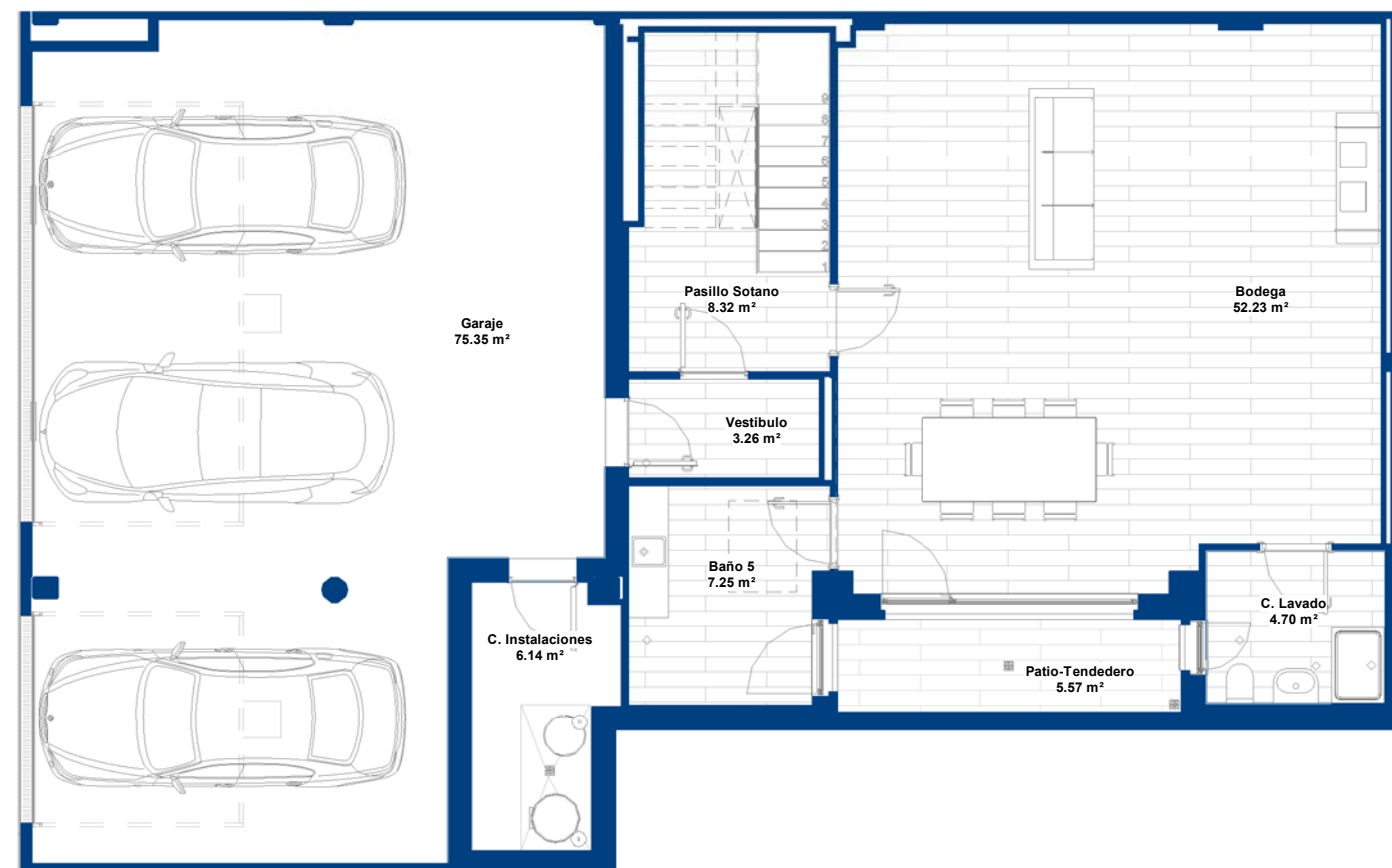

Planta sótano



Viviendas en fase de proyecto, tanto la distribución, como las superficies útiles, y los acabados interiores y exteriores, podrán sufrir modificaciones por ajustes en el desarrollo del proyecto. El mobiliario de las infografías y planos no está incluido y el equipamiento será el indicado en la memoria de calidades.

La certificación energética corresponde a la obtenida en la fase de proyecto.

DOCUMENTO NO CONTRACTUAL

