


vivienda: 07

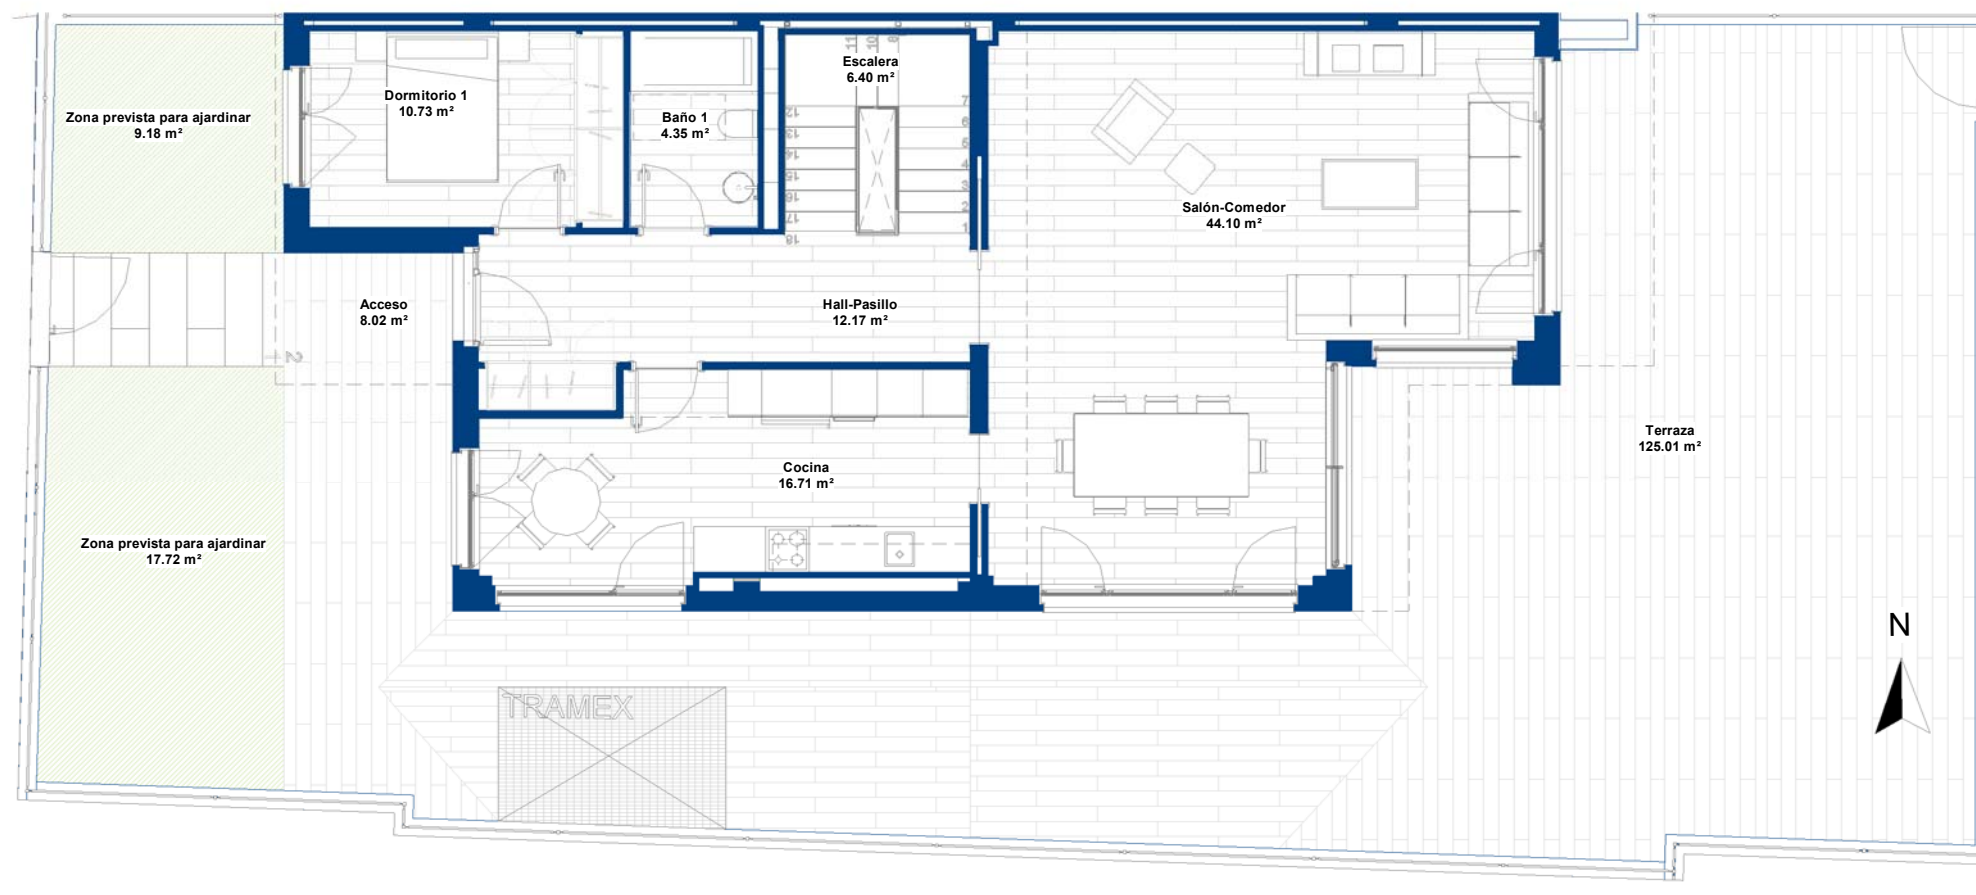

SUPERFICIES UTILES		TERRAZAS Y JARDÍN	
VIVIENDA PUERTAS A DENTRO		TERRAZAS Y JARDÍN	
Salón-Comedor	44,10 m ²	Terraza	125,01 m ²
Cocina	16,71 m ²	Acceso	8,02 m ²
Dormitorio 1	10,73 m ²	Zona prevista para ajardinar	9,18 m ²
Baño 1	4,35 m ²	Zona prevista para ajardinar	17,72 m ²
Hall-Pasillo	12,17 m ²		159,92 m ²
Escalera	6,40 m ²	Terraza 1	10,05 m ²
	94,45 m ²	Terraza 2	5,51 m ²
Dormitorio 2	16,40 m ²		15,57 m ²
Baño 2	7,63 m ²	Terraza Vivienda 07	175,49 m ²
Dormitorio 3	14,33 m ²		
Dormitorio 5	11,46 m ²		
Baño 4	5,08 m ²		
Dormitorio 4	12,42 m ²		
Escalera	6,76 m ²		
Baño 3	3,99 m ²		
Vestidor	6,45 m ²		
Pasillo	5,53 m ²		
	90,04 m ²		
Garaje	92,67 m ²		
C. Instalaciones	4,29 m ²		
Vestibulo	2,66 m ²		
Pasillo Sotano	11,21 m ²		
Bodega	45,86 m ²		
Baño 5	4,06 m ²		
Patio-Tendedero	9,54 m ²		
C. de lavado	12,13 m ²		
	182,41 m ²		
Vivienda 07	366,91 m ²		

Planta Baja.




Planta sótano




Viviendas en fase de proyecto, tanto la distribución, como las superficies útiles, y los acabados interiores y exteriores, podrán sufrir modificaciones por ajustes en el desarrollo del proyecto. El mobiliario de las infografías y planos no está incluido y el equipamiento será el indicado en la memoria de calidades.

La certificación energética corresponde a la obtenida en la fase de proyecto.


DOCUMENTO NO CONTRACTUAL

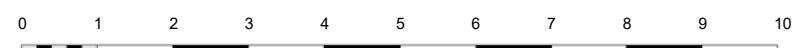

vivienda: 07

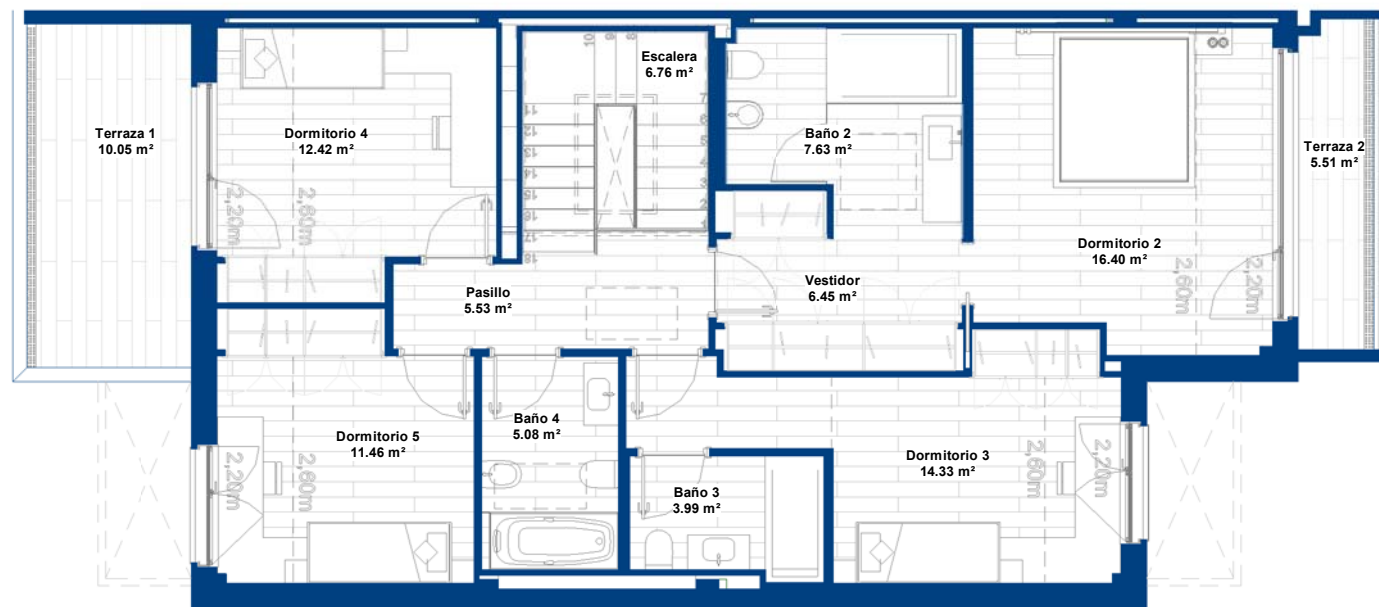

Planta Primera Abuhardillada

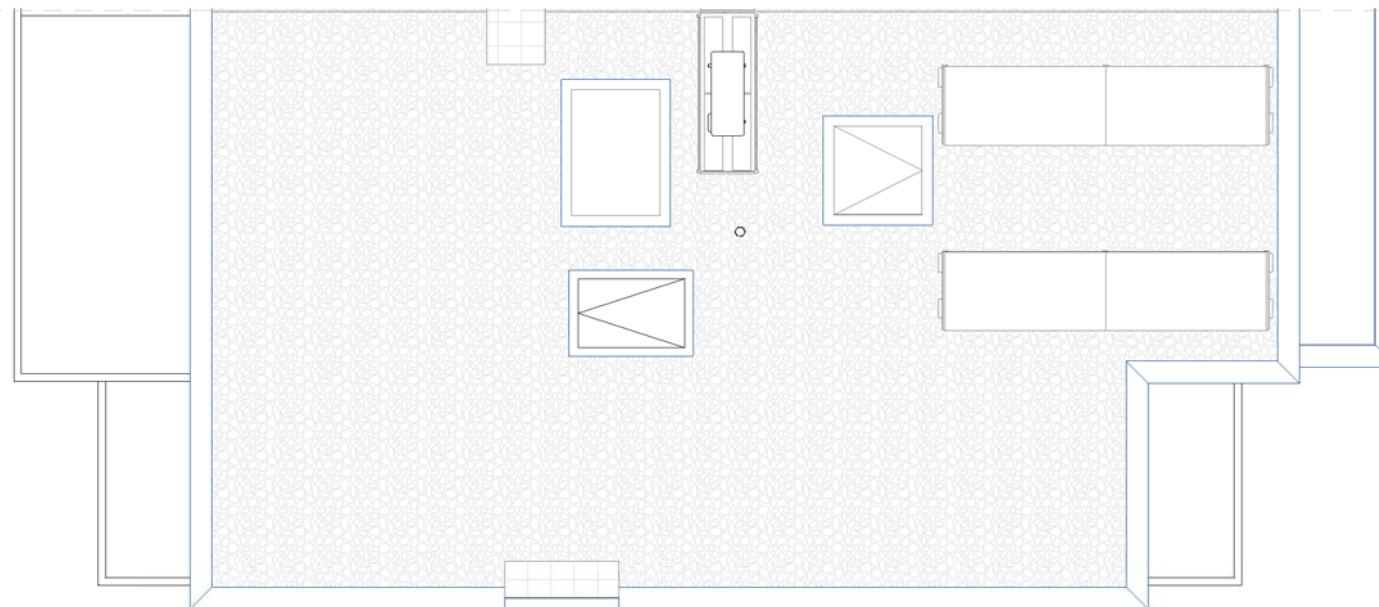

Planta Cubierta

SUPERFICIES CONSTRUIDAS				
	VIVIENDAS p.a.	PORCHES	TERRAZA/PATIO	TOTAL
SOTANO	198,34 m ²		9,93 m ²	208,27 m ²
BAJA	104,54 m ²	10,18 m ²	127,86 m ²	242,58 m ²
PRIMERA	106,47 m ²		17,22 m ²	123,69 m ²
TOTAL p.a.	409,35 m²			TOTAL VIVIENDA 574,54 m²
				ZONA PARA AJARDINAR 29,81 m ²
				TOTAL SUPERFICIES 604,35 m²
				PARCELA PRIVATIVA 286,28 m ²
ZONAS COMUNES				
SOBRE RASANTE				
PASEOS, JARDIN, PISCINA, SOLARIUM, CASETA CONTROL, RAMPA E INST.COMUNES				3.776,56 m ²
BAJO RASANTE				
SALON SOCIAL, ASEOS Y CUARTOS DE INST.				291,70 m ²
ZONA DE RODADURA				2.107,33 m ²
TOTAL ZONAS COMUNES				6.175,59 m²



Viviendas en fase de proyecto, tanto la distribución, como las superficies útiles, y los acabados interiores y exteriores, podrán sufrir modificaciones por ajustes en el desarrollo del proyecto. El mobiliario de las infografías y planos no está incluido y el equipamiento será el indicado en la memoria de calidades.

La certificación energética corresponde a la obtenida en la fase de proyecto.

DOCUMENTO NO CONTRACTUAL

