




**Planta Primera Abuhardillada**


1 : 100

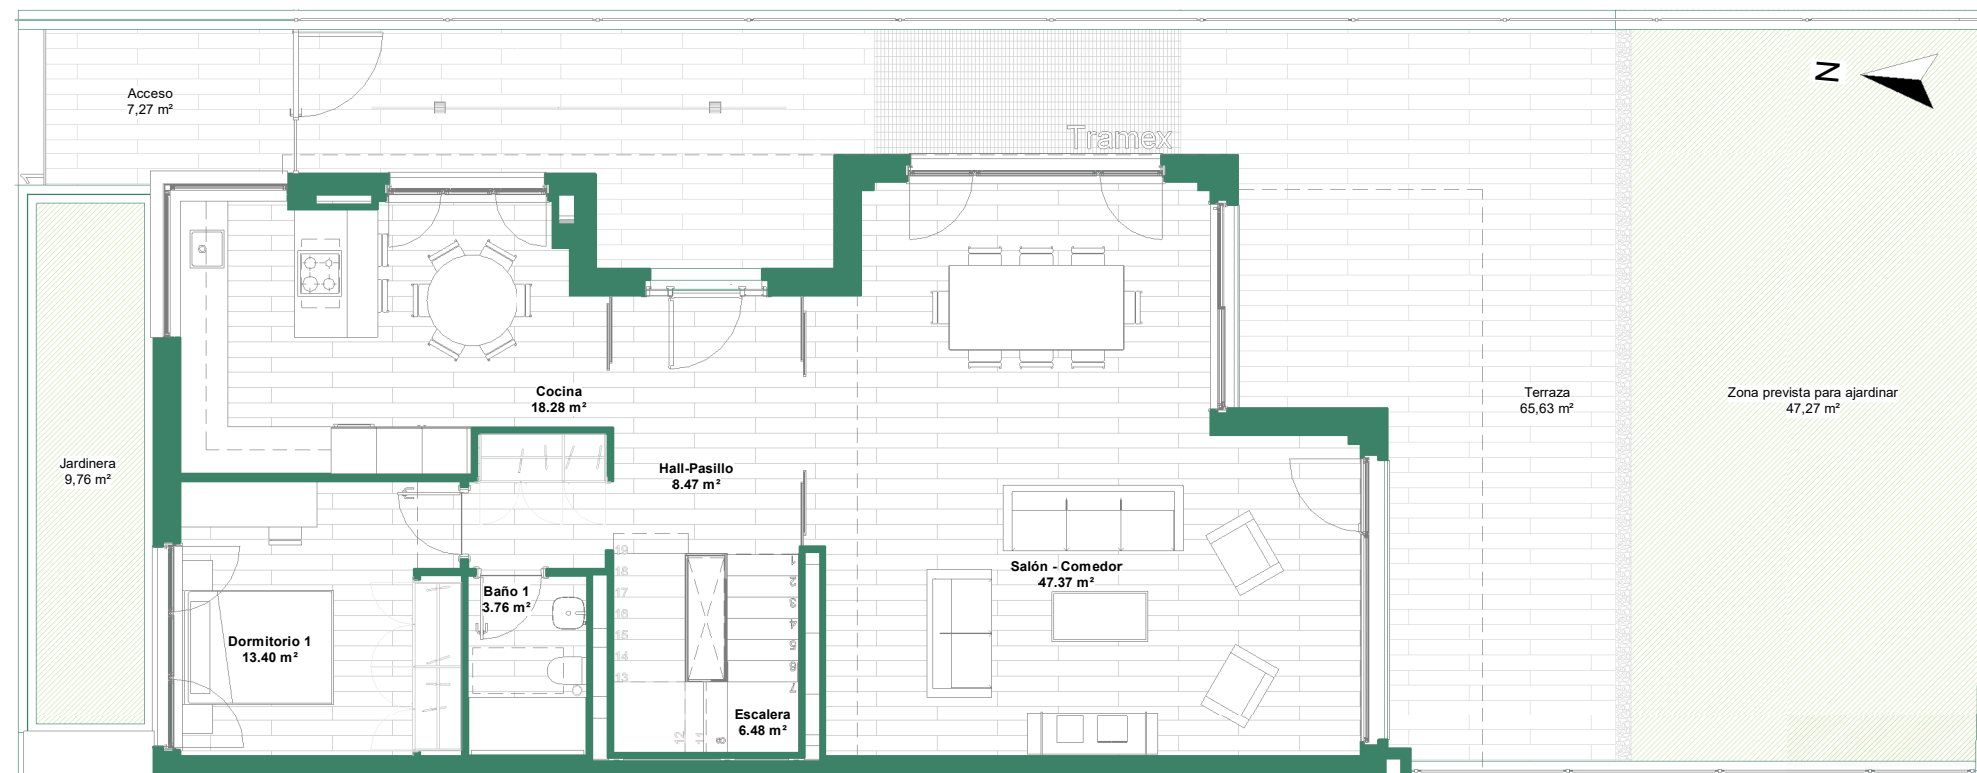

**Planta Baja**

1 : 100


SUPERFICIES UTILES			
VIVIENDA PUERTAS A DENTRO		TERRAZAS Y JARDÍN	
<b>Planta Sótano</b>			
Garaje	69,30 m <sup>2</sup>	Patio-Tendedero	7,16 m <sup>2</sup>
C. de lavado	10,19 m <sup>2</sup>		7,16 m <sup>2</sup>
Vestibulo	2,54 m <sup>2</sup>		
Pasillo Sótano	8,81 m <sup>2</sup>		
Bodega	51,40 m <sup>2</sup>		
Bodega SIN acondicionar	29,32 m <sup>2</sup>		
Baño 5	5,56 m <sup>2</sup>		
	177,12 m <sup>2</sup>		
<b>Planta Baja</b>			
Cocina	18,28 m <sup>2</sup>	Zona prevista para ajardinar	47,27 m <sup>2</sup>
Dormitorio 1	13,40 m <sup>2</sup>	Jardinería	9,76 m <sup>2</sup>
Baño 1	3,76 m <sup>2</sup>	Terraza	65,63 m <sup>2</sup>
Hall-Pasillo	8,47 m <sup>2</sup>	Acceso	7,27 m <sup>2</sup>
Escalera	6,48 m <sup>2</sup>		129,93 m <sup>2</sup>
Pasillo	3,31 m <sup>2</sup>		
Salón - Comedor	47,37 m <sup>2</sup>		
	101,07 m <sup>2</sup>		
<b>Planta Primera</b>			
Dormitorio 2	16,26 m <sup>2</sup>	Terraza 2	14,02 m <sup>2</sup>
Baño 2	8,03 m <sup>2</sup>	Terraza 1	10,43 m <sup>2</sup>
Dormitorio 5	12,12 m <sup>2</sup>		24,45 m <sup>2</sup>
Baño 4	6,20 m <sup>2</sup>		
Dormitorio 4	12,49 m <sup>2</sup>		
Escalera	6,76 m <sup>2</sup>		
Vestidor	6,32 m <sup>2</sup>		
Dormitorio 3	14,21 m <sup>2</sup>		
Pasillo	5,79 m <sup>2</sup>		
Baño 3	3,93 m <sup>2</sup>		
	92,11 m <sup>2</sup>		
<b>Planta Baja</b>		<b>Planta Baja</b>	
101,07 m <sup>2</sup>		129,93 m <sup>2</sup>	
<b>Planta Primera</b>		<b>Planta Primera</b>	
92,11 m <sup>2</sup>		24,45 m <sup>2</sup>	
<b>Planta Sótano</b>		<b>Planta Sótano</b>	
177,12 m <sup>2</sup>		7,16 m <sup>2</sup>	
<b>Total interior</b>		<b>Total exterior</b>	
370,30 m <sup>2</sup>		161,55 m <sup>2</sup>	

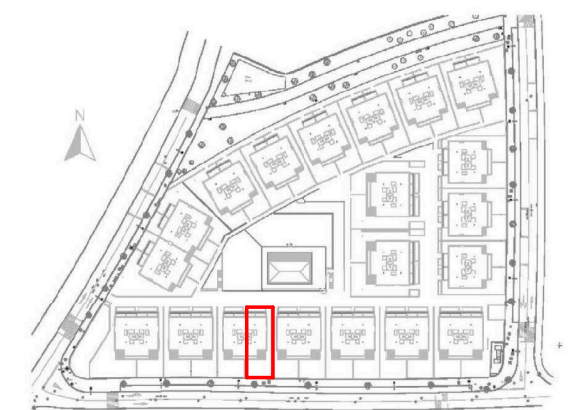


Viviendas en fase de proyecto, tanto la distribución, como las superficies útiles, y los acabados interiores y exteriores, podrán sufrir modificaciones por ajustes en el desarrollo del proyecto. El mobiliario de las infografías y planos no está incluido y el equipamiento será el indicado en la memoria de calidades.

La certificación energética corresponde a la obtenida en la fase de proyecto.

DOCUMENTO NO CONTRACTUAL

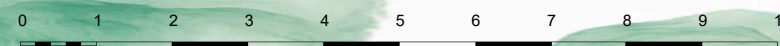


# vivienda: 09

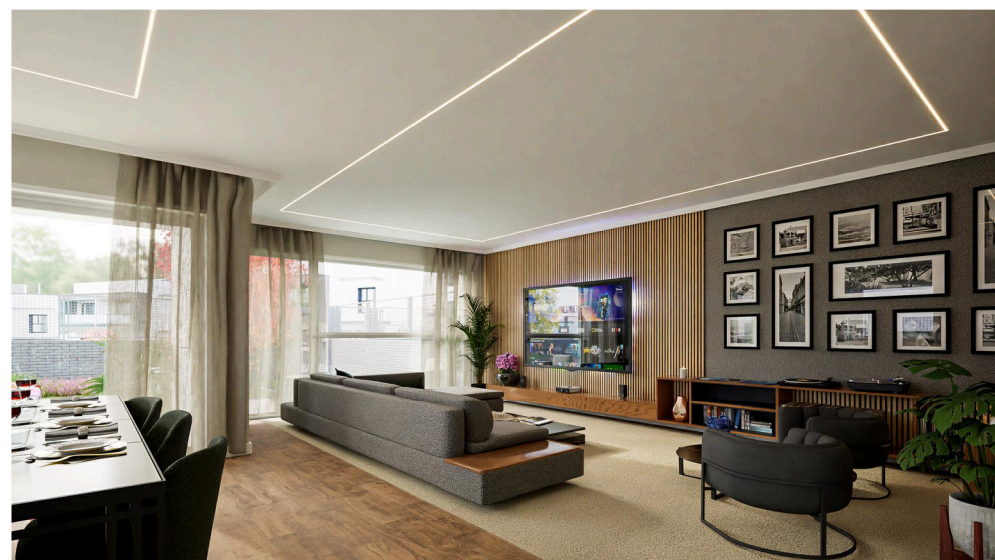

SUPERFICIES CONSTRUIDAS				
	VIVIENDAS p.a.	PORCHES	TERRAZA/PATIO	TOTAL
SOTANO	202,44 m <sup>2</sup>		7,69 m <sup>2</sup>	210,13 m <sup>2</sup>
BAJA	111,80 m <sup>2</sup>	20,03 m <sup>2</sup>	48,22 m <sup>2</sup>	180,05 m <sup>2</sup>
PRIMERA	109,22 m <sup>2</sup>		28,71 m <sup>2</sup>	137,93 m <sup>2</sup>
<b>TOTAL p.a</b>	<b>423,46 m<sup>2</sup></b>			<b>TOTAL VIVIENDA 528,11 m<sup>2</sup></b>
			ZONA PARA AJARDINAR	64,49 m <sup>2</sup>
			<b>TOTAL SUPERFICIES</b>	<b>592,60 m<sup>2</sup></b>
			PARCELA PRIVATIVA	260,86 m <sup>2</sup>


  

ZONAS COMUNES	
<b>SOBRE RASANTE</b> PASEOS, JARDIN, PISCINA, SOLARIUM, CASETA CONTROL, RAMPA E INST.COMUNES	3.418,14 m <sup>2</sup>
<b>BAJO RASANTE</b> SALON SOCIAL, ASEOS Y CUARTOS DE INST. ZONA DE RODADURA	235,24 m <sup>2</sup> 2.286,99 m <sup>2</sup>
<b>TOTAL ZONAS COMUNES</b>	<b>5.940,37 m<sup>2</sup></b>

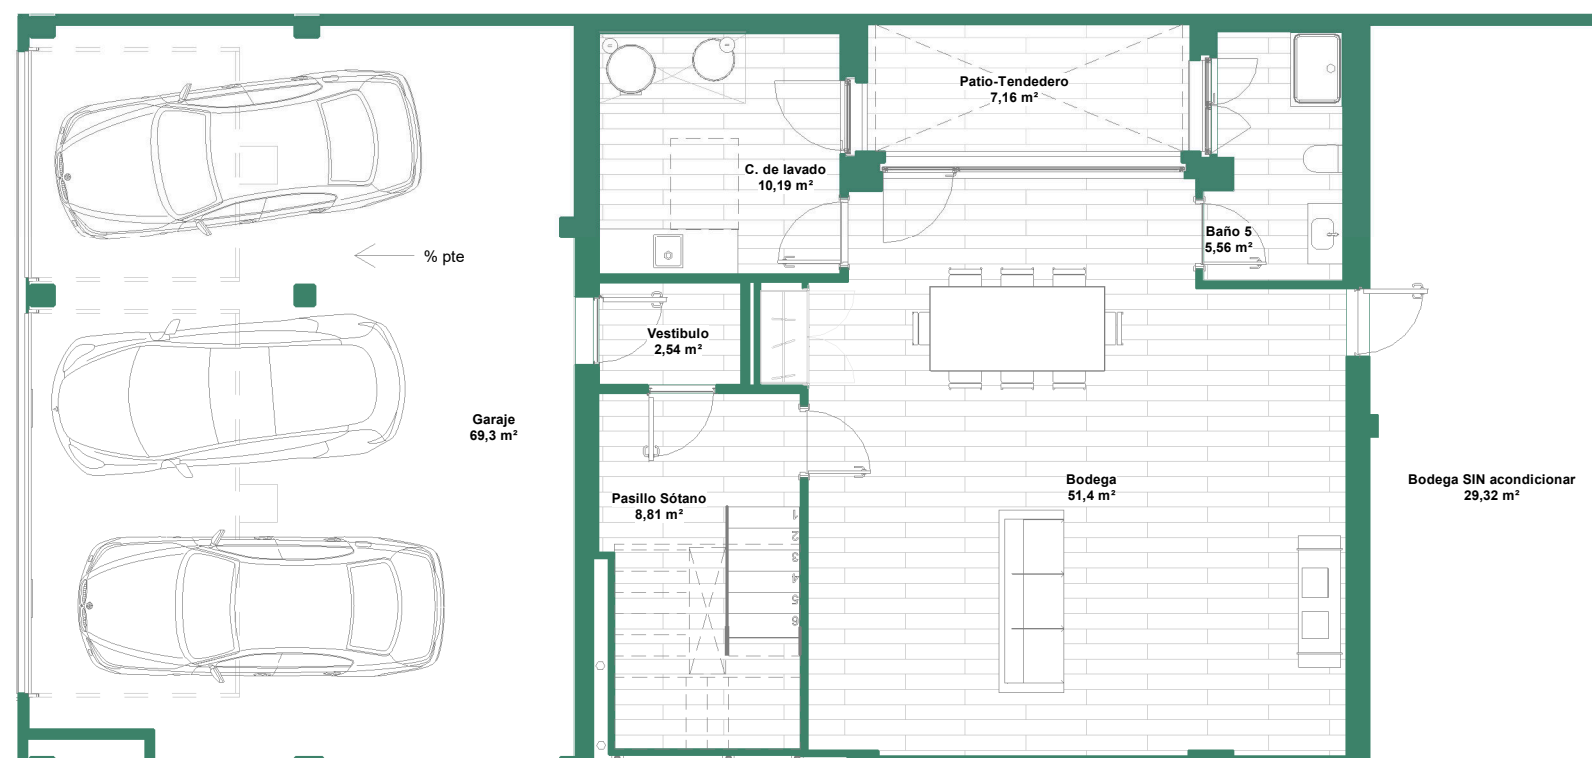

**Planta Sótano**

1 : 100

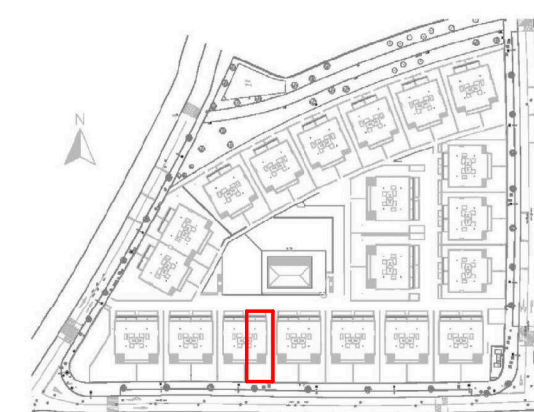

Viviendas en fase de proyecto, tanto la distribución, como las superficies útiles, y los acabados interiores y exteriores, podrán sufrir modificaciones por ajustes en el desarrollo del proyecto. El mobiliario de las infografías y planos no está incluido y el equipamiento será el indicado en la memoria de calidades.

La certificación energética corresponde a la obtenida en la fase de proyecto.

DOCUMENTO NO CONTRACTUAL

