


Planta Primera Abuhardillada


1 : 100

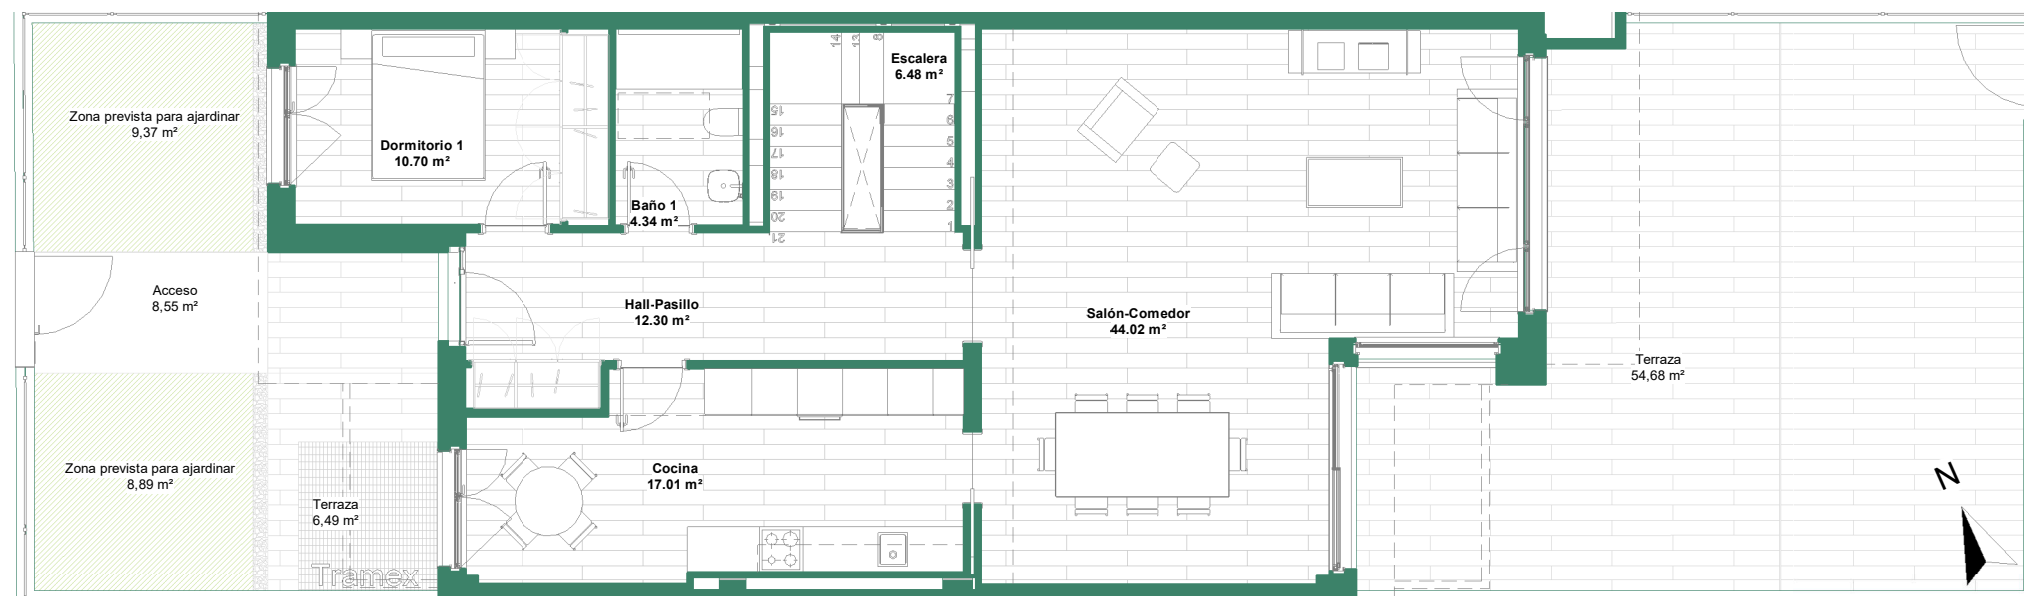

Planta Baja

1 : 100


SUPERFICIES UTILES			
VIVIENDA PUERTAS A DENTRO		TERRAZAS Y JARDÍN	
Planta Sótano			
Pasillo Sótano	9,59 m ²	Patio-Tendedero	3,85 m ²
Vestíbulo	2,94 m ²		3,85 m ²
Bodega	32,16 m ²		
Baño 5	4,40 m ²		
C. de lavado	6,54 m ²		
Garaje	59,43 m ²		
C. Instalaciones	3,71 m ²		
	118,77 m ²		
Planta Baja			
Salón-Comedor	44,02 m ²	Zona prevista para ajardinar	8,89 m ²
Cocina	17,01 m ²	Acceso	8,55 m ²
Dormitorio 1	10,70 m ²	Terraza	6,49 m ²
Baño 1	4,34 m ²	Zona prevista para ajardinar	9,37 m ²
Hall-Pasillo	12,30 m ²	Terraza	54,68 m ²
Escalera	6,48 m ²		87,98 m ²
	94,85 m ²		
Planta Primera			
Dormitorio 2	16,38 m ²	Terraza 1	10,01 m ²
Baño 2	7,39 m ²	Terraza 2	5,50 m ²
Dormitorio 3	14,28 m ²		15,51 m ²
Dormitorio 5	11,43 m ²		
Baño 4	5,08 m ²		
Dormitorio 4	12,43 m ²		
Escalera	6,76 m ²		
Pasillo	5,56 m ²		
Baño 3	3,98 m ²		
Vestidor	6,45 m ²		
	89,74 m ²		
Planta Baja	94,85 m ²	Planta Baja	87,98 m ²
Planta Primera	89,74 m ²	Planta Primera	15,51 m ²
Planta Sótano	118,77 m ²	Planta Sótano	3,85 m ²
Total interior	303,36 m²	Total exterior	107,34 m²

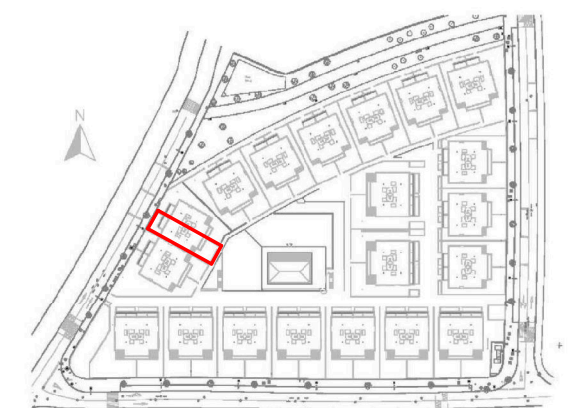

Viviendas en fase de proyecto, tanto la distribución, como las superficies útiles, y los acabados interiores y exteriores, podrán sufrir modificaciones por ajustes en el desarrollo del proyecto. El mobiliario de las infografías y planos no está incluido y el equipamiento será el indicado en la memoria de calidades.

La certificación energética corresponde a la obtenida en la fase de proyecto.

DOCUMENTO NO CONTRACTUAL

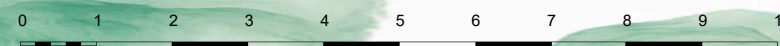


vivienda: 17




SUPERFICIES CONSTRUIDAS				
	VIVIENDAS p.a.	PORCHES	TERRAZA/PATIO	TOTAL
SOTANO	138,51 m ²		4,63 m ²	143,14 m ²
BAJA	103,41 m ²	9,80 m ²	59,25 m ²	172,46 m ²
PRIMERA	104,17 m ²		17,27 m ²	121,44 m ²
TOTAL p.a	346,09 m²			TOTAL VIVIENDA 437,04 m²
			ZONA PARA AJARDINAR	20,48 m ²
			TOTAL SUPERFICIES	457,52 m²
			PARCELA PRIVATIVA	207,72 m ²

ZONAS COMUNES	
SOBRE RASANTE PASEOS, JARDIN, PISCINA, SOLARIUM, CASETA CONTROL, RAMPA E INST.COMUNES	3.418,14 m ²
BAJO RASANTE SALON SOCIAL, ASEOS Y CUARTOS DE INST. ZONA DE RODADURA	235,24 m ² 2.286,99 m ²
TOTAL ZONAS COMUNES	5.940,37 m²

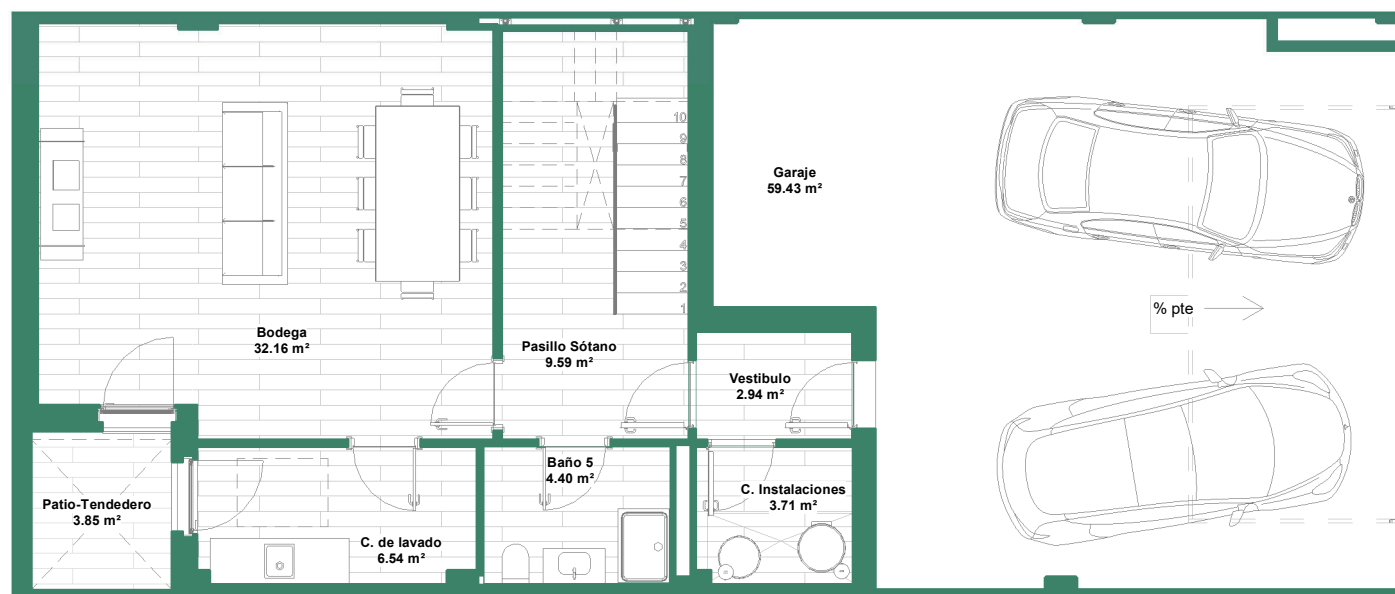

Planta Sótano

1 : 100

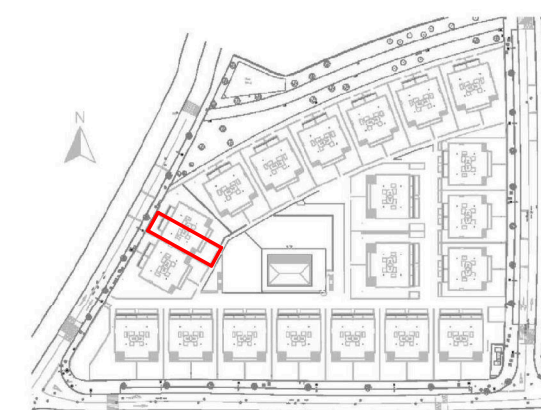

Viviendas en fase de proyecto, tanto la distribución, como las superficies útiles, y los acabados interiores y exteriores, podrán sufrir modificaciones por ajustes en el desarrollo del proyecto. El mobiliario de las infografías y planos no está incluido y el equipamiento será el indicado en la memoria de calidades.

La certificación energética corresponde a la obtenida en la fase de proyecto.

DOCUMENTO NO CONTRACTUAL