



vivienda: 19

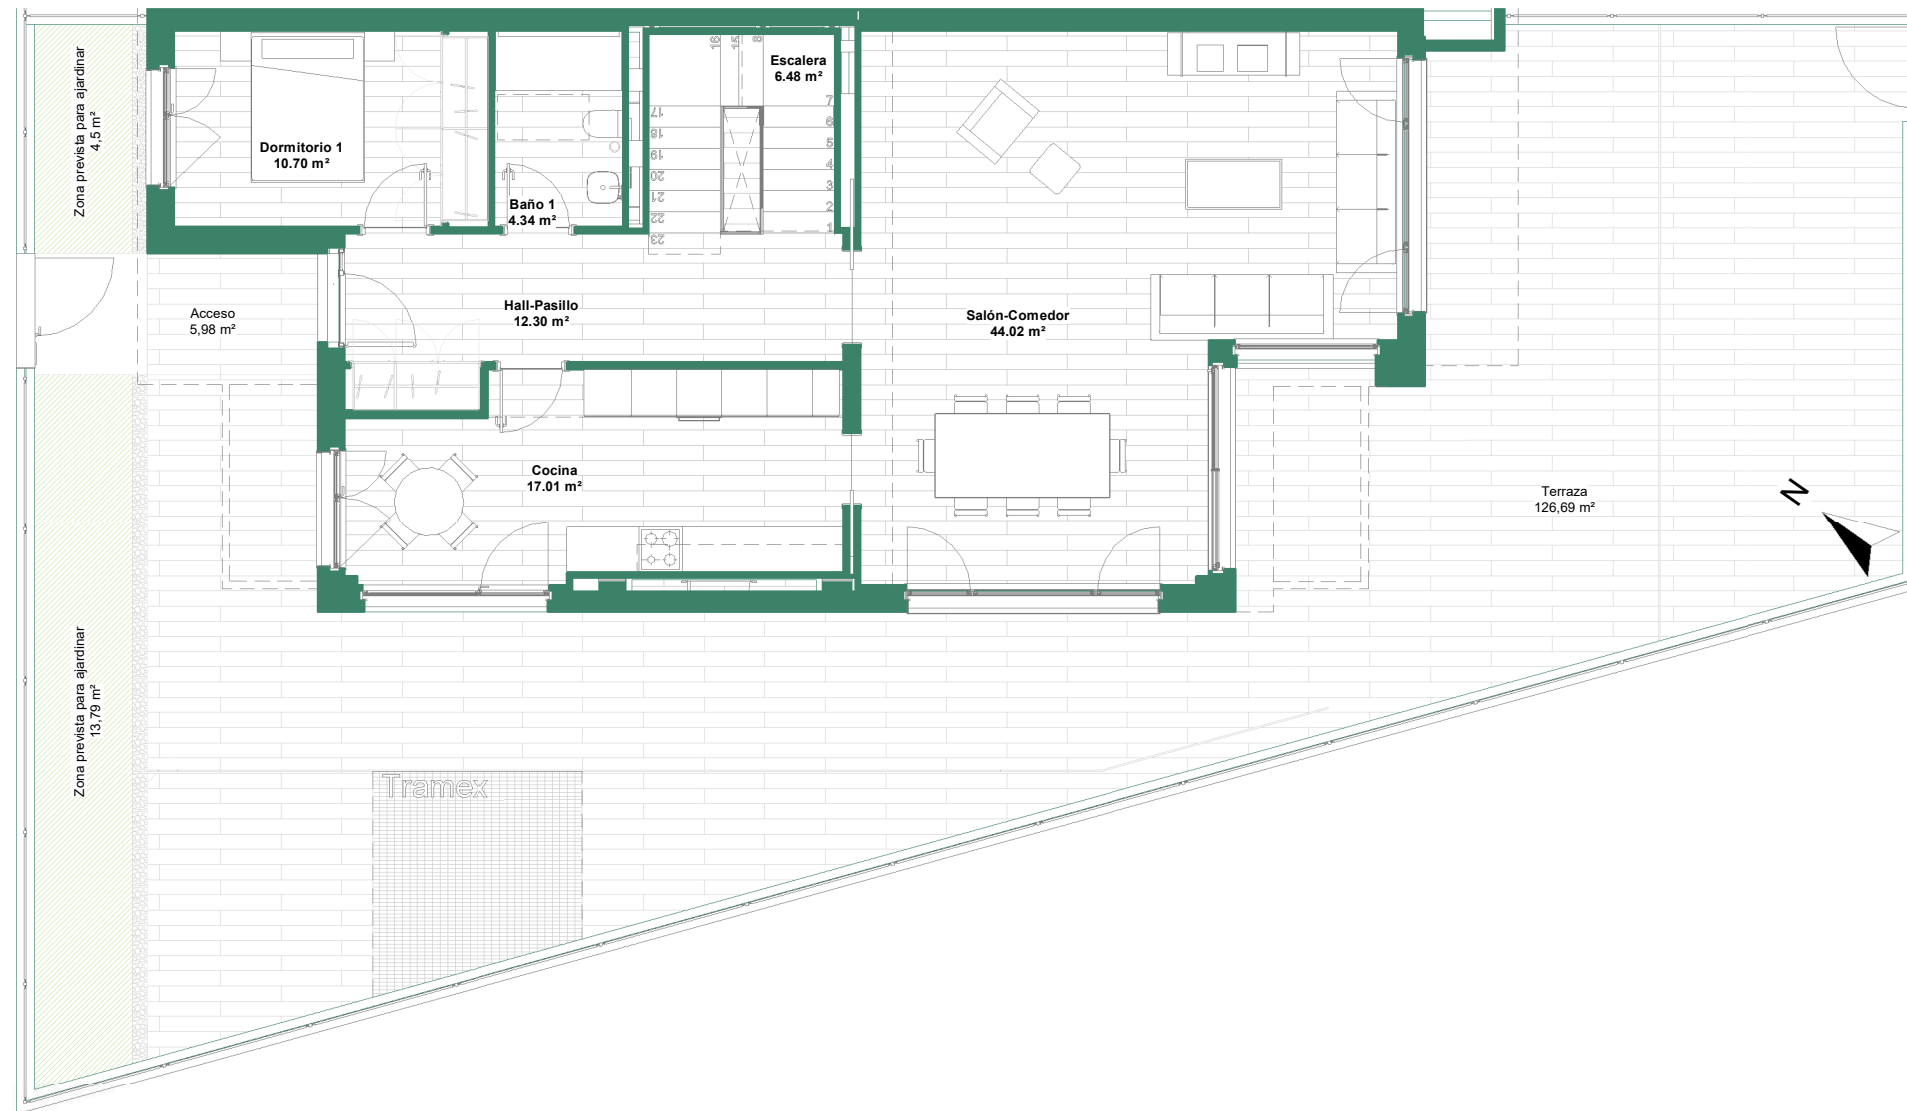


SUPERFICIES UTILES			
VIVIENDA PUERTAS A DENTRO		TERRAZAS Y JARDÍN	
Planta Sótano			
Baño 5	6,04 m ²	Patio-Tendedero	9,11 m ²
Bodega	55,79 m ²		9,11 m ²
C. de lavado	11,55 m ²		
Pasillo Sótano	13,25 m ²		
Vestibulo	2,94 m ²		
C. Instalaciones	6,31 m ²		
Garaje	76,57 m ²		
	172,46 m ²		
Planta Baja			
Salón-Comedor	44,02 m ²	Zona prevista para ajardinar	13,79 m ²
Cocina	17,01 m ²	Zona prevista para ajardinar	4,50 m ²
Dormitorio 1	10,70 m ²	Terraza	126,69 m ²
Baño 1	4,34 m ²	Acceso	5,98 m ²
Hall-Pasillo	12,30 m ²		150,96 m ²
Escalera	6,48 m ²		
	94,85 m ²		
Planta Primera			
Dormitorio 2	16,38 m ²	Terraza 1	10,01 m ²
Baño 2	7,42 m ²	Terraza 2	5,50 m ²
Dormitorio 3	14,28 m ²		15,51 m ²
Dormitorio 5	11,43 m ²		
Baño 4	5,08 m ²		
Dormitorio 4	12,43 m ²		
Escalera	6,76 m ²		
Pasillo	5,55 m ²		
Baño 3	3,98 m ²		
Vestidor	6,45 m ²		
	89,77 m ²		
Planta Baja	94,85 m ²	Planta Baja	150,96 m ²
Planta Primera	89,77 m ²	Planta Primera	15,51 m ²
Planta Sótano	172,46 m ²	Planta Sótano	9,11 m ²
Total interior	357,07 m²	Total exterior	175,57 m²

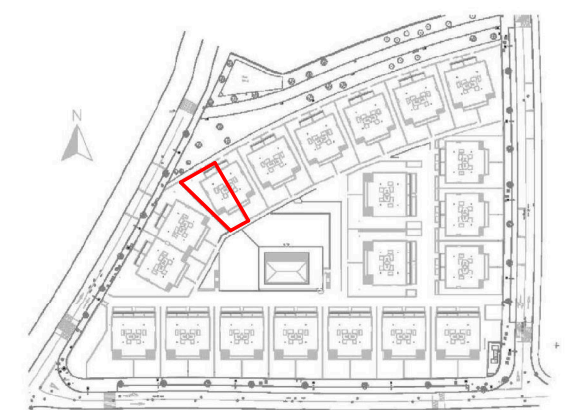


Viviendas en fase de proyecto, tanto la distribución, como las superficies útiles, y los acabados interiores y exteriores, podrán sufrir modificaciones por ajustes en el desarrollo del proyecto. El mobiliario de las infografías y planos no está incluido y el equipamiento será el indicado en la memoria de calidades.

La certificación energética corresponde a la obtenida en la fase de proyecto.

DOCUMENTO NO CONTRACTUAL

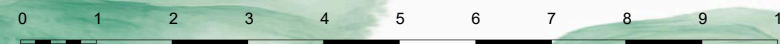


vivienda: 19

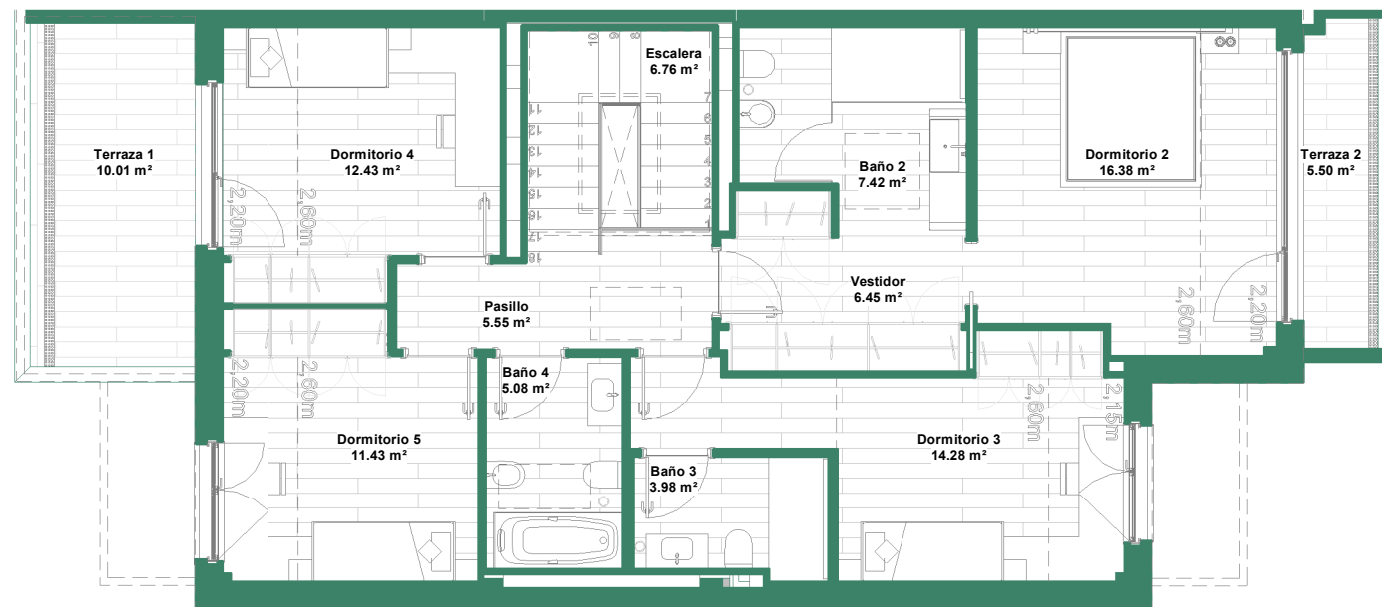

Planta Primera Abuhardillada

1 : 100

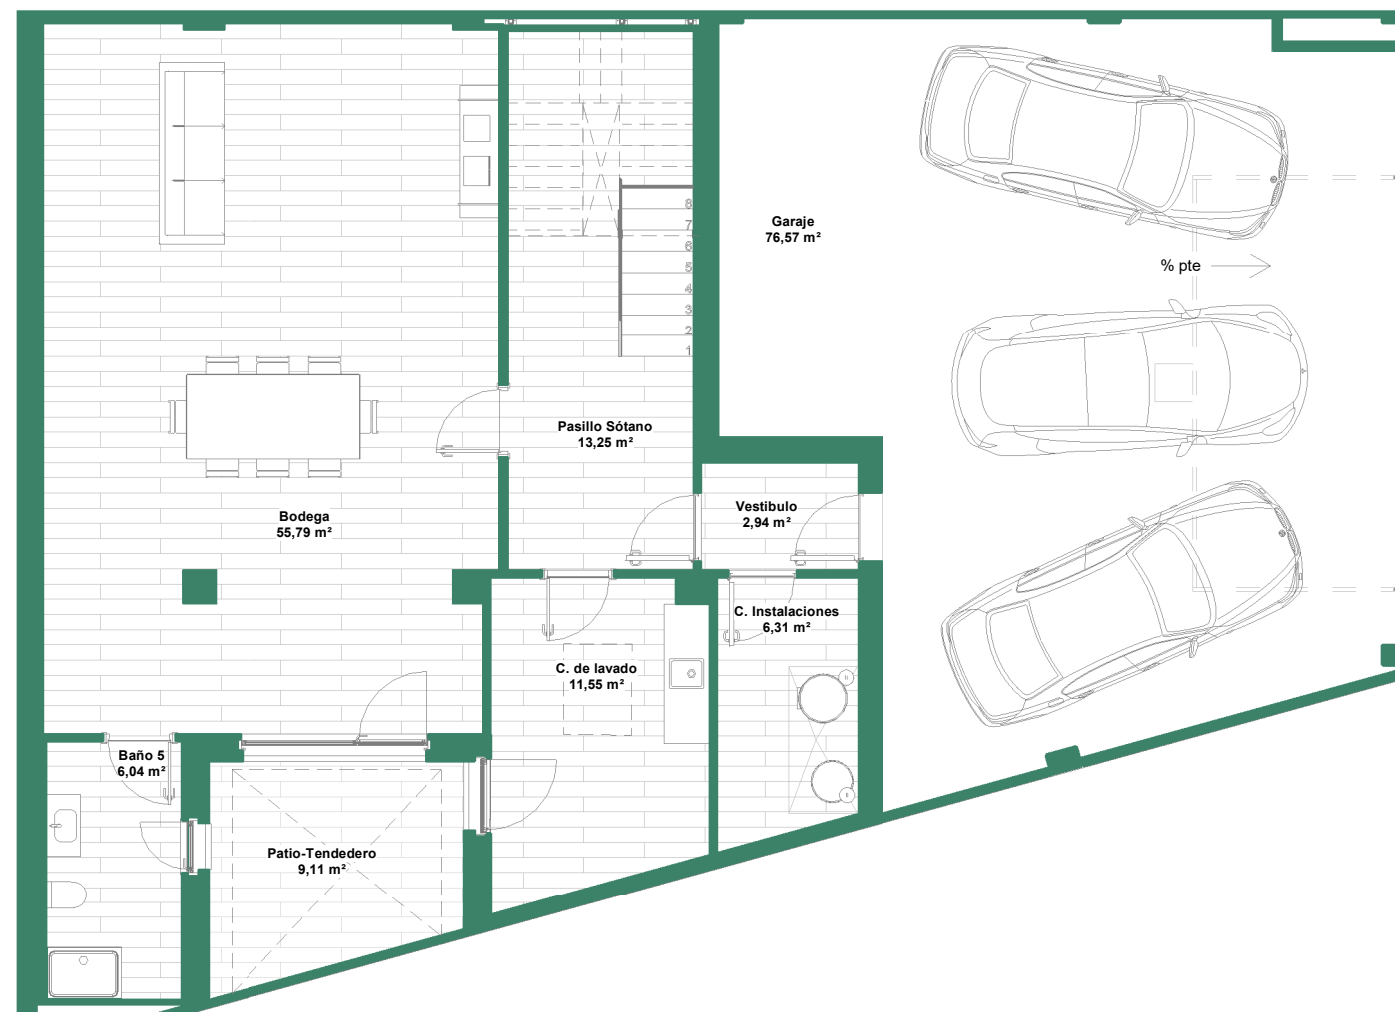

Planta Sótano

1 : 100

SUPERFICIES CONSTRUIDAS				
	VIVIENDAS p.a.	PORCHES	TERRAZA/PATIO	TOTAL
SOTANO	199.56 m ²		9.51 m ²	209.07 m ²
BAJA	105.11 m ²	9.80 m ²	126.33 m ²	241.24 m ²
PRIMERA	105.93 m ²		17.27 m ²	123.20 m ²
TOTAL p.a.	410.60 m²			
			TOTAL VIVIENDA	573.51 m²
			ZONA PARA AJARDINAR	21.70 m ²
			TOTAL SUPERFICIES	595.21 m²
			PARCELA PRIVATIVA	275.16 m ²

ZONAS COMUNES	
SOBRE RASANTE PASEOS, JARDIN, PISCINA, SOLARIUM, CASETA CONTROL, RAMPA E INST.COMUNES	3.418,14 m ²
BAJO RASANTE SALON SOCIAL, ASEOS Y CUARTOS DE INST. ZONA DE RODADURA	235,24 m ² 2.286,99 m ²
TOTAL ZONAS COMUNES	5.940,37 m²



Viviendas en fase de proyecto, tanto la distribución, como las superficies útiles, y los acabados interiores y exteriores, podrán sufrir modificaciones por ajustes en el desarrollo del proyecto. El mobiliario de las infografías y planos no está incluido y el equipamiento será el indicado en la memoria de calidades.

La certificación energética corresponde a la obtenida en la fase de proyecto.

DOCUMENTO NO CONTRACTUAL

