

## PLANTA BAJA



Viviendas en fase de proyecto, tanto la distribución, como las superficies útiles, y los acabados interiores y exteriores, podrán sufrir modificaciones por ajustes en el desarrollo del proyecto. El mobiliario de las infografías y planos no está incluido y el equipamiento será el indicado en la memoria de calidades.

La certificación energética corresponde a la obtenida en la fase de proyecto.


DOCUMENTO NO CONTRACTUAL

Con la garantía del Grupo Cambrija

VIRIDIANA



## PLANTA SOTANO

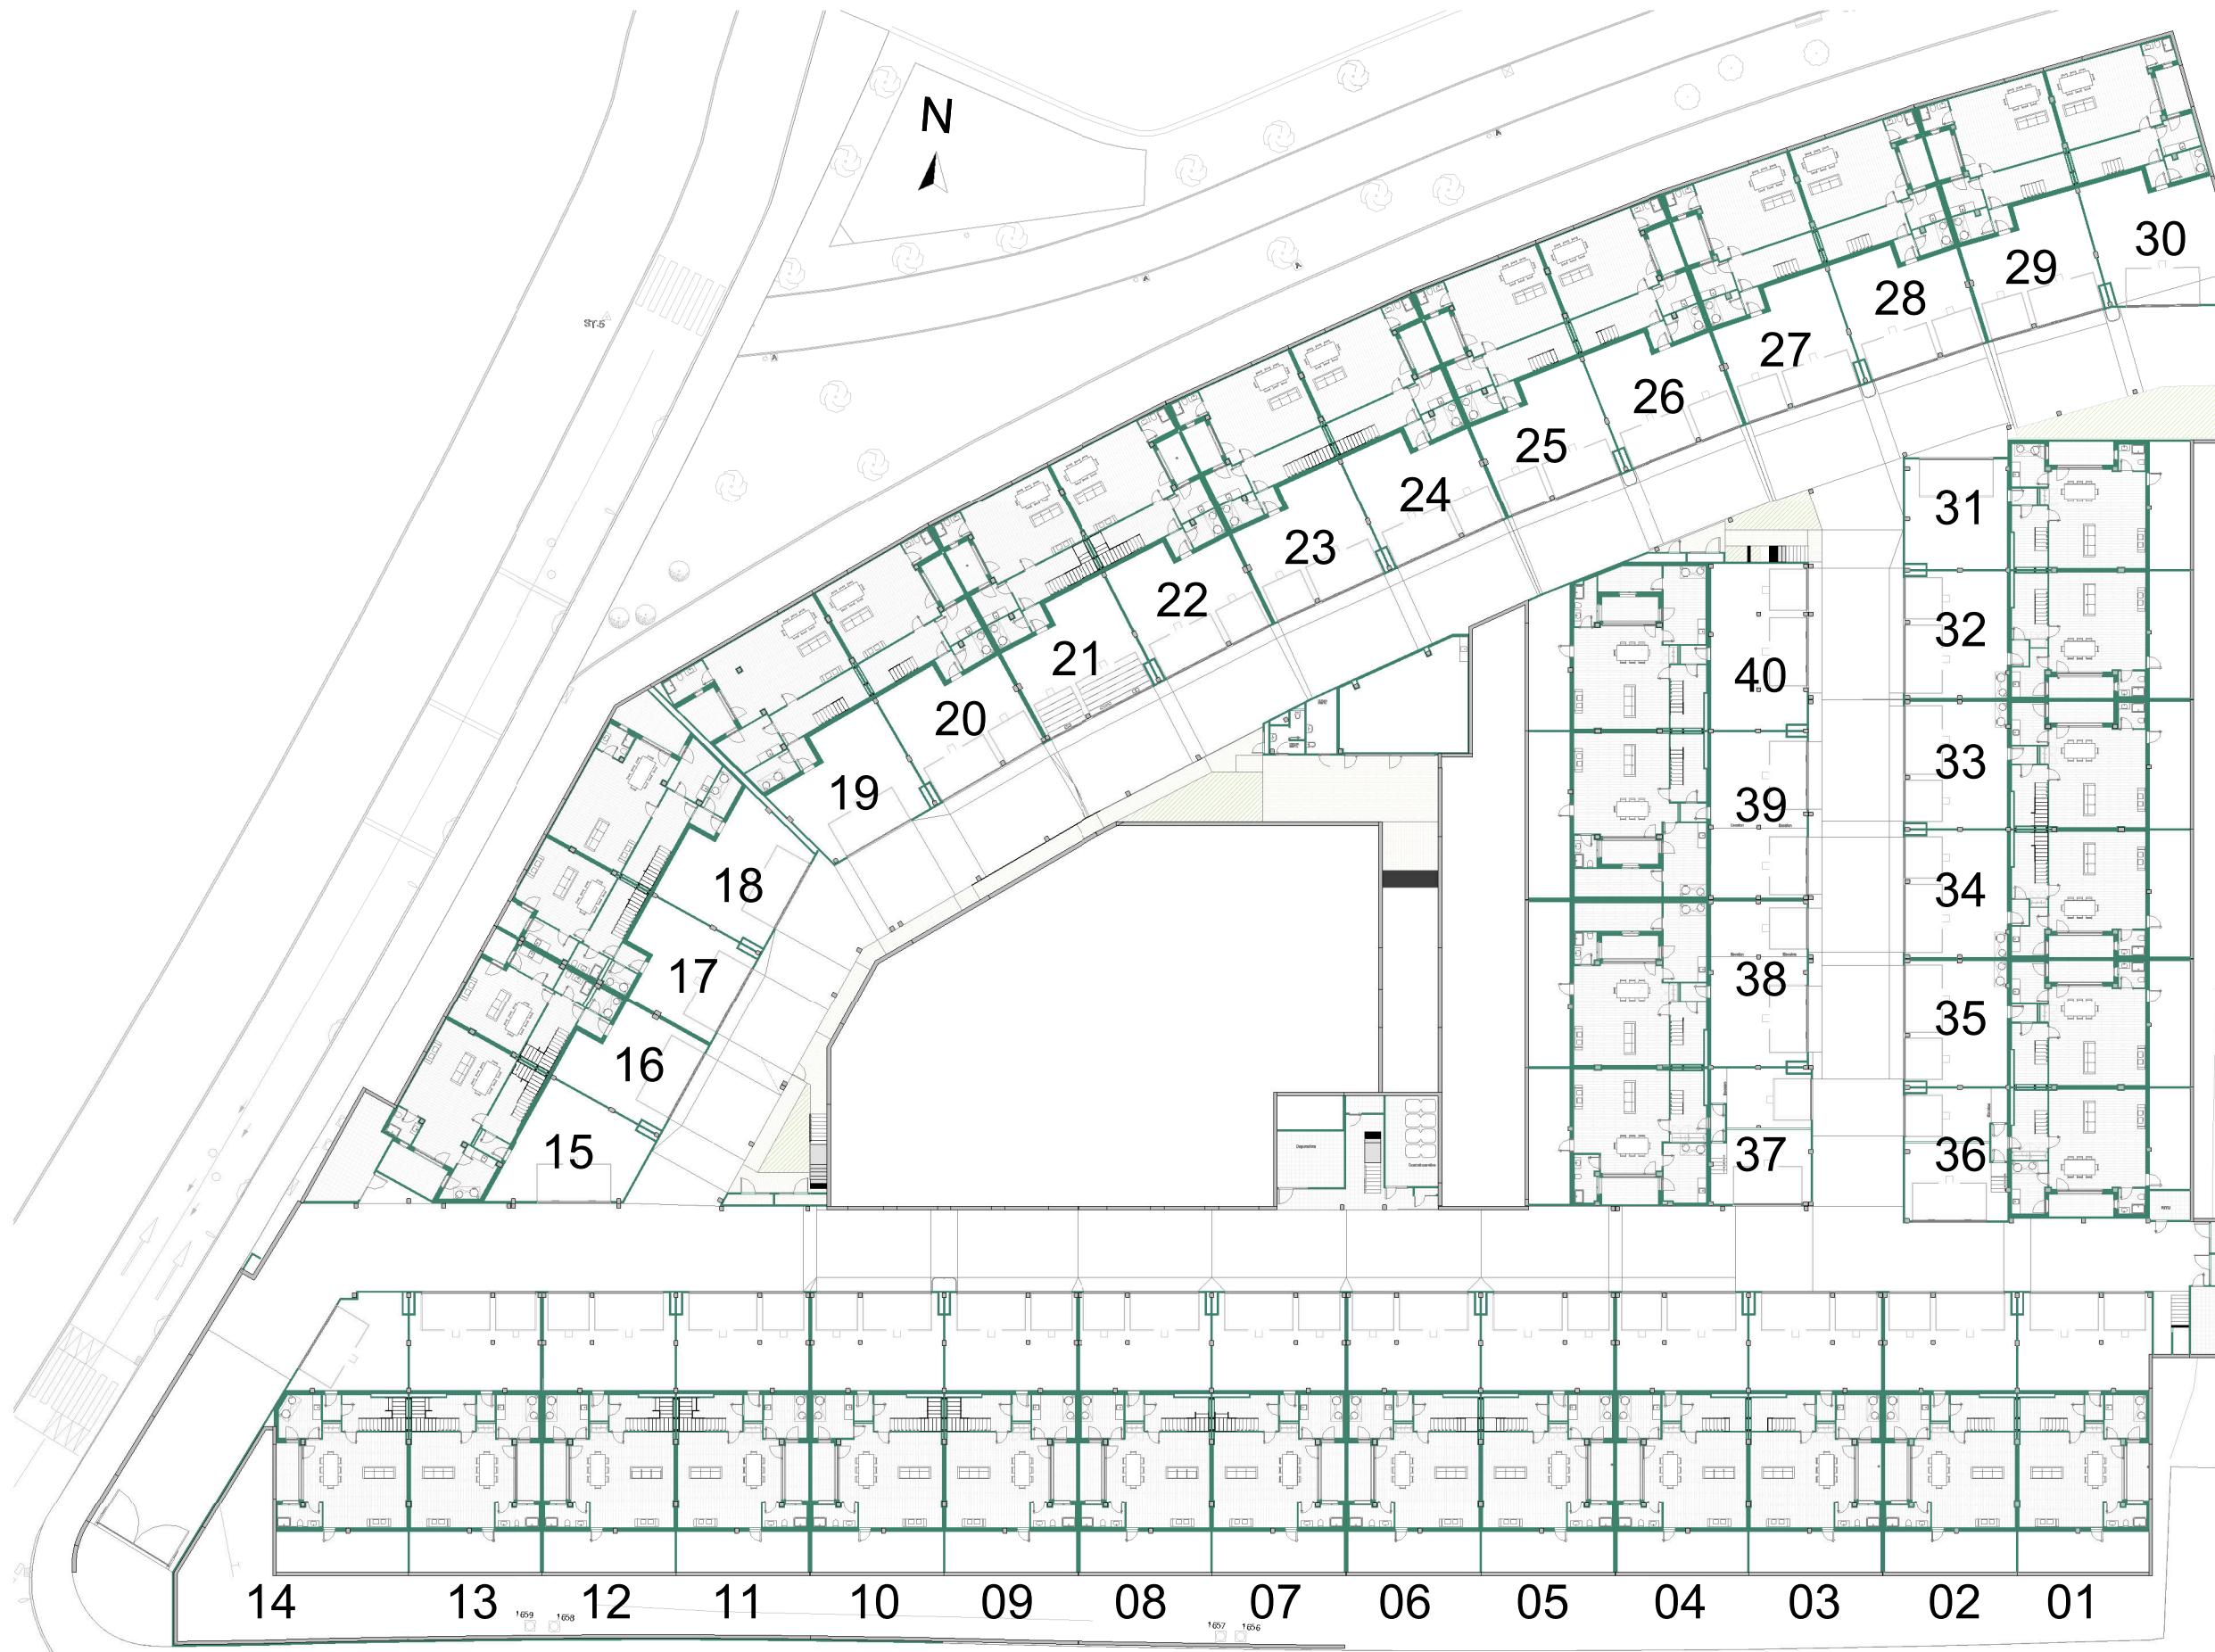

Viviendas en fase de proyecto, tanto la distribución, como las superficies útiles, y los acabados interiores y exteriores, podrán sufrir modificaciones por ajustes en el desarrollo del proyecto. El mobiliario de las infografías y planos no está incluido y el equipamiento será el indicado en la memoria de calidades.

La certificación energética corresponde a la obtenida en la fase de proyecto.

DOCUMENTO NO CONTRACTUAL

Con la garantía del Grupo Cambrija

**VIRIDIANA**

